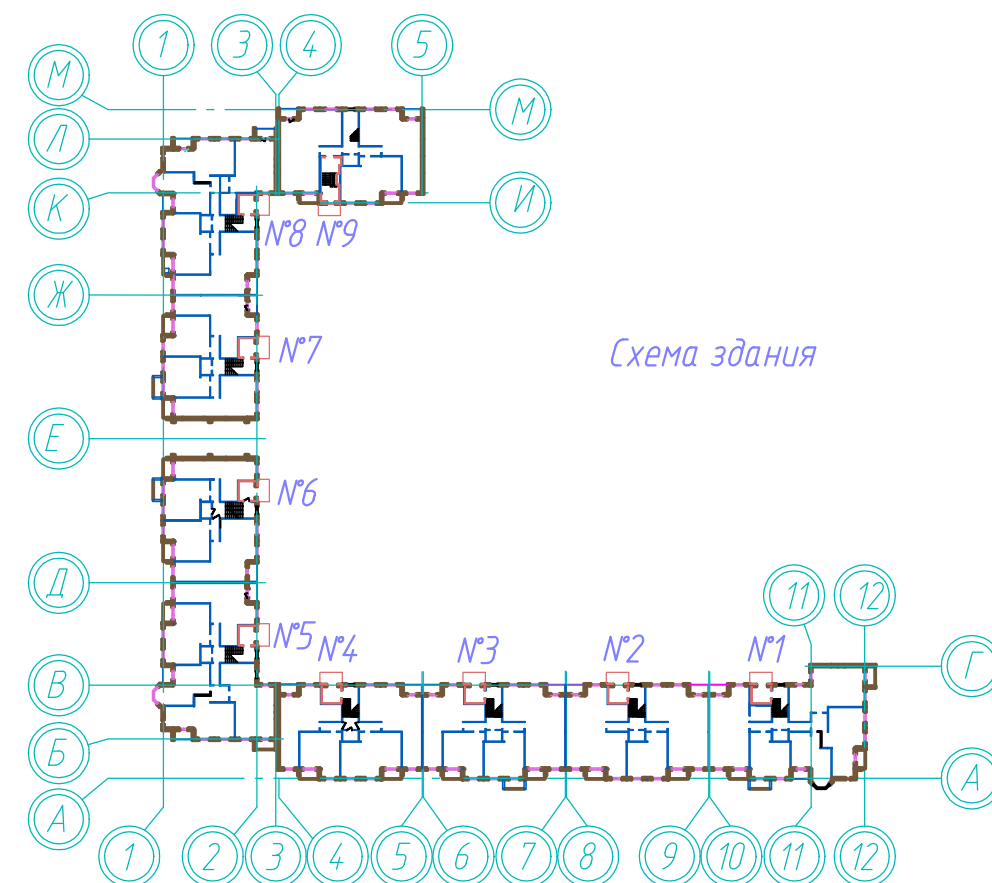


[illegible]

Условные обозначения:

№1 - номер квартиры
1к-1 - тип квартиры

17,78 – жилая площадь квартиры, м²
37,57 – площадь квартиры (без учета летних помещений и погребов), м²
41,84 – общая площадь квартиры (с учетом летних помещений лоджий (с привед. коэф. 0,7) и погребов (с привед. коэф. 0,5)), м²

После завершения стадии С, ТЭПы будут уточняться.

						521-2019-AP			
						Многоквартирный жилой дом №26 по генеральному плану ПДП северо-западной части г. Смоленска			
Изм.	Кол.	Лист	Идок.	Подпись	Дата	Жилой дом	Стадия	Лист	Листов
Нач. АО		Рунец					С	1	
ГАП		Рябцева							
Разраб.		Кажуро							
						Схема расположения квартир	ПУ ОАО "МАПИД"		
Н.контр.		Рябцева							