



ОКНО


УЛ К. МАРХОВ, 27

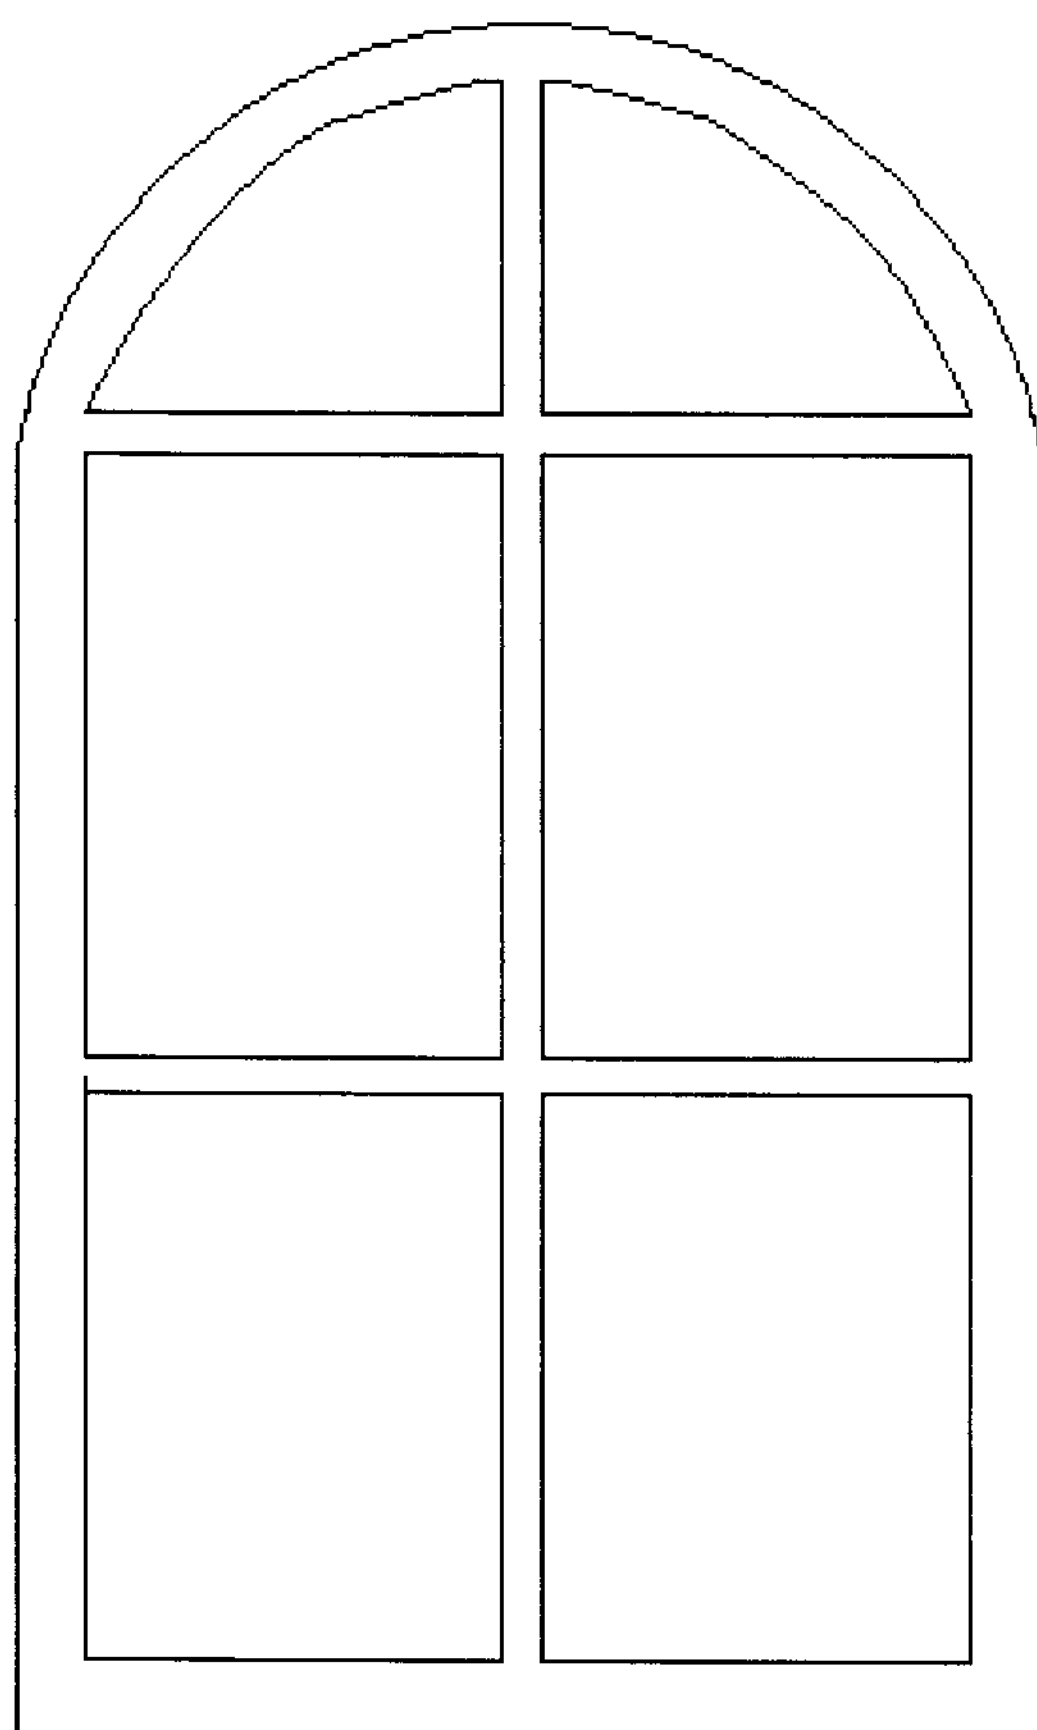

ЦВЕТ - КОРИЧНЕВЫЙ

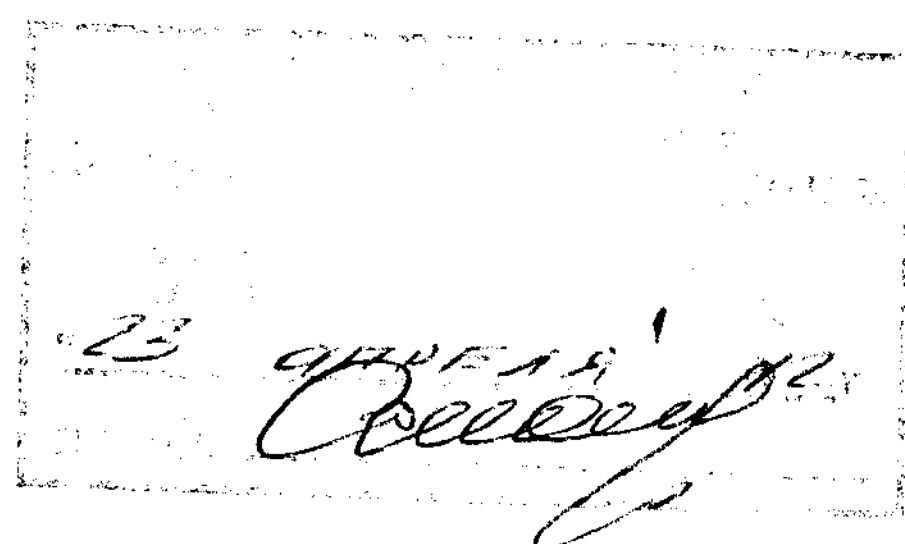

эскиз оконного переплета ул. К.Маркса, 27

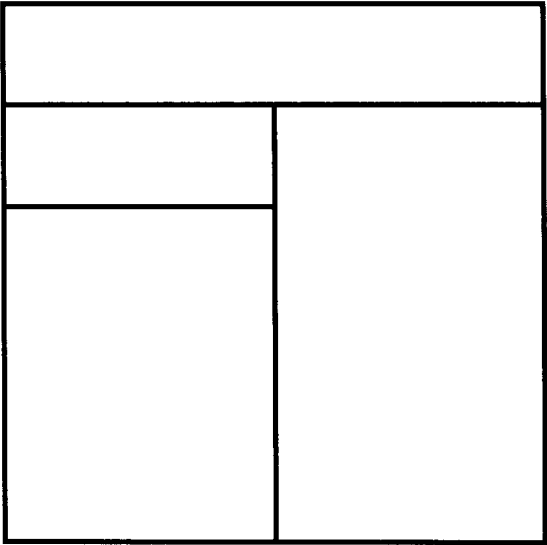

цвет переплета- коричневый

Эскиз балконного переплета ул. К.Маркса,
27

