
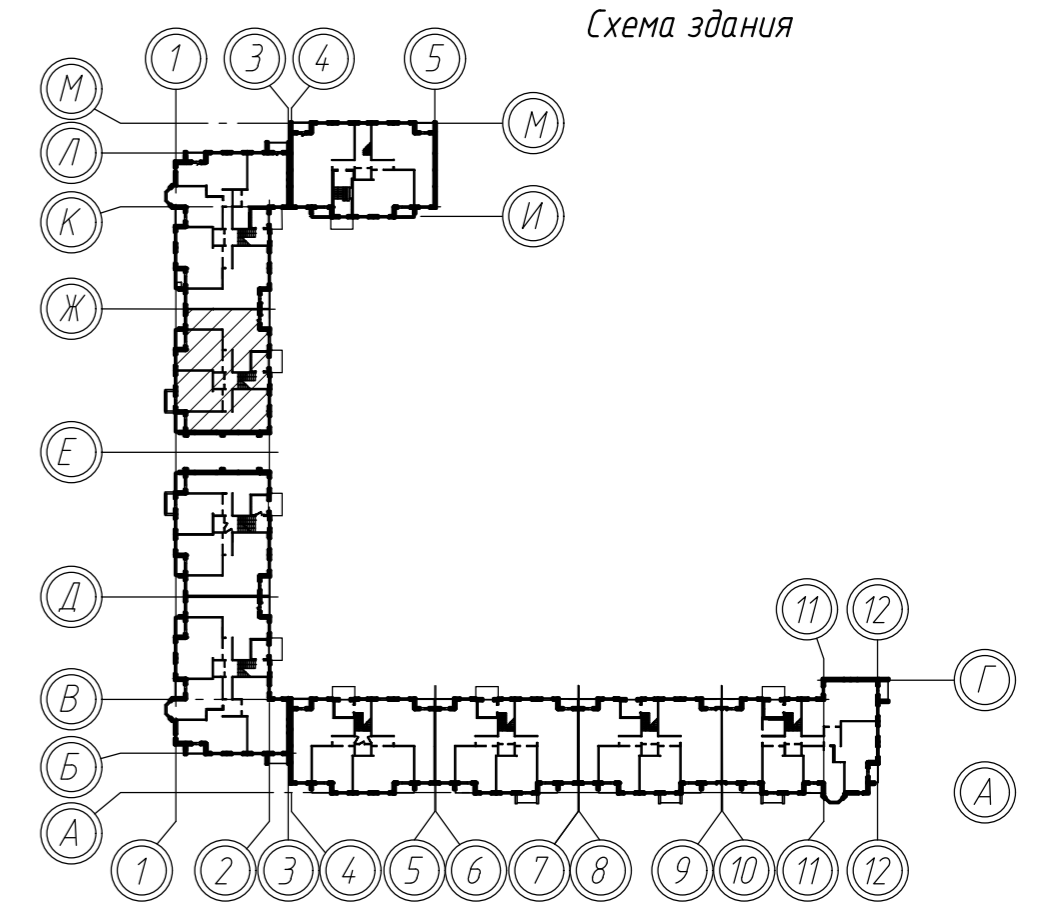


Согласовано:

Взам. инв. №

Подпись и дата

Инв. № подл.

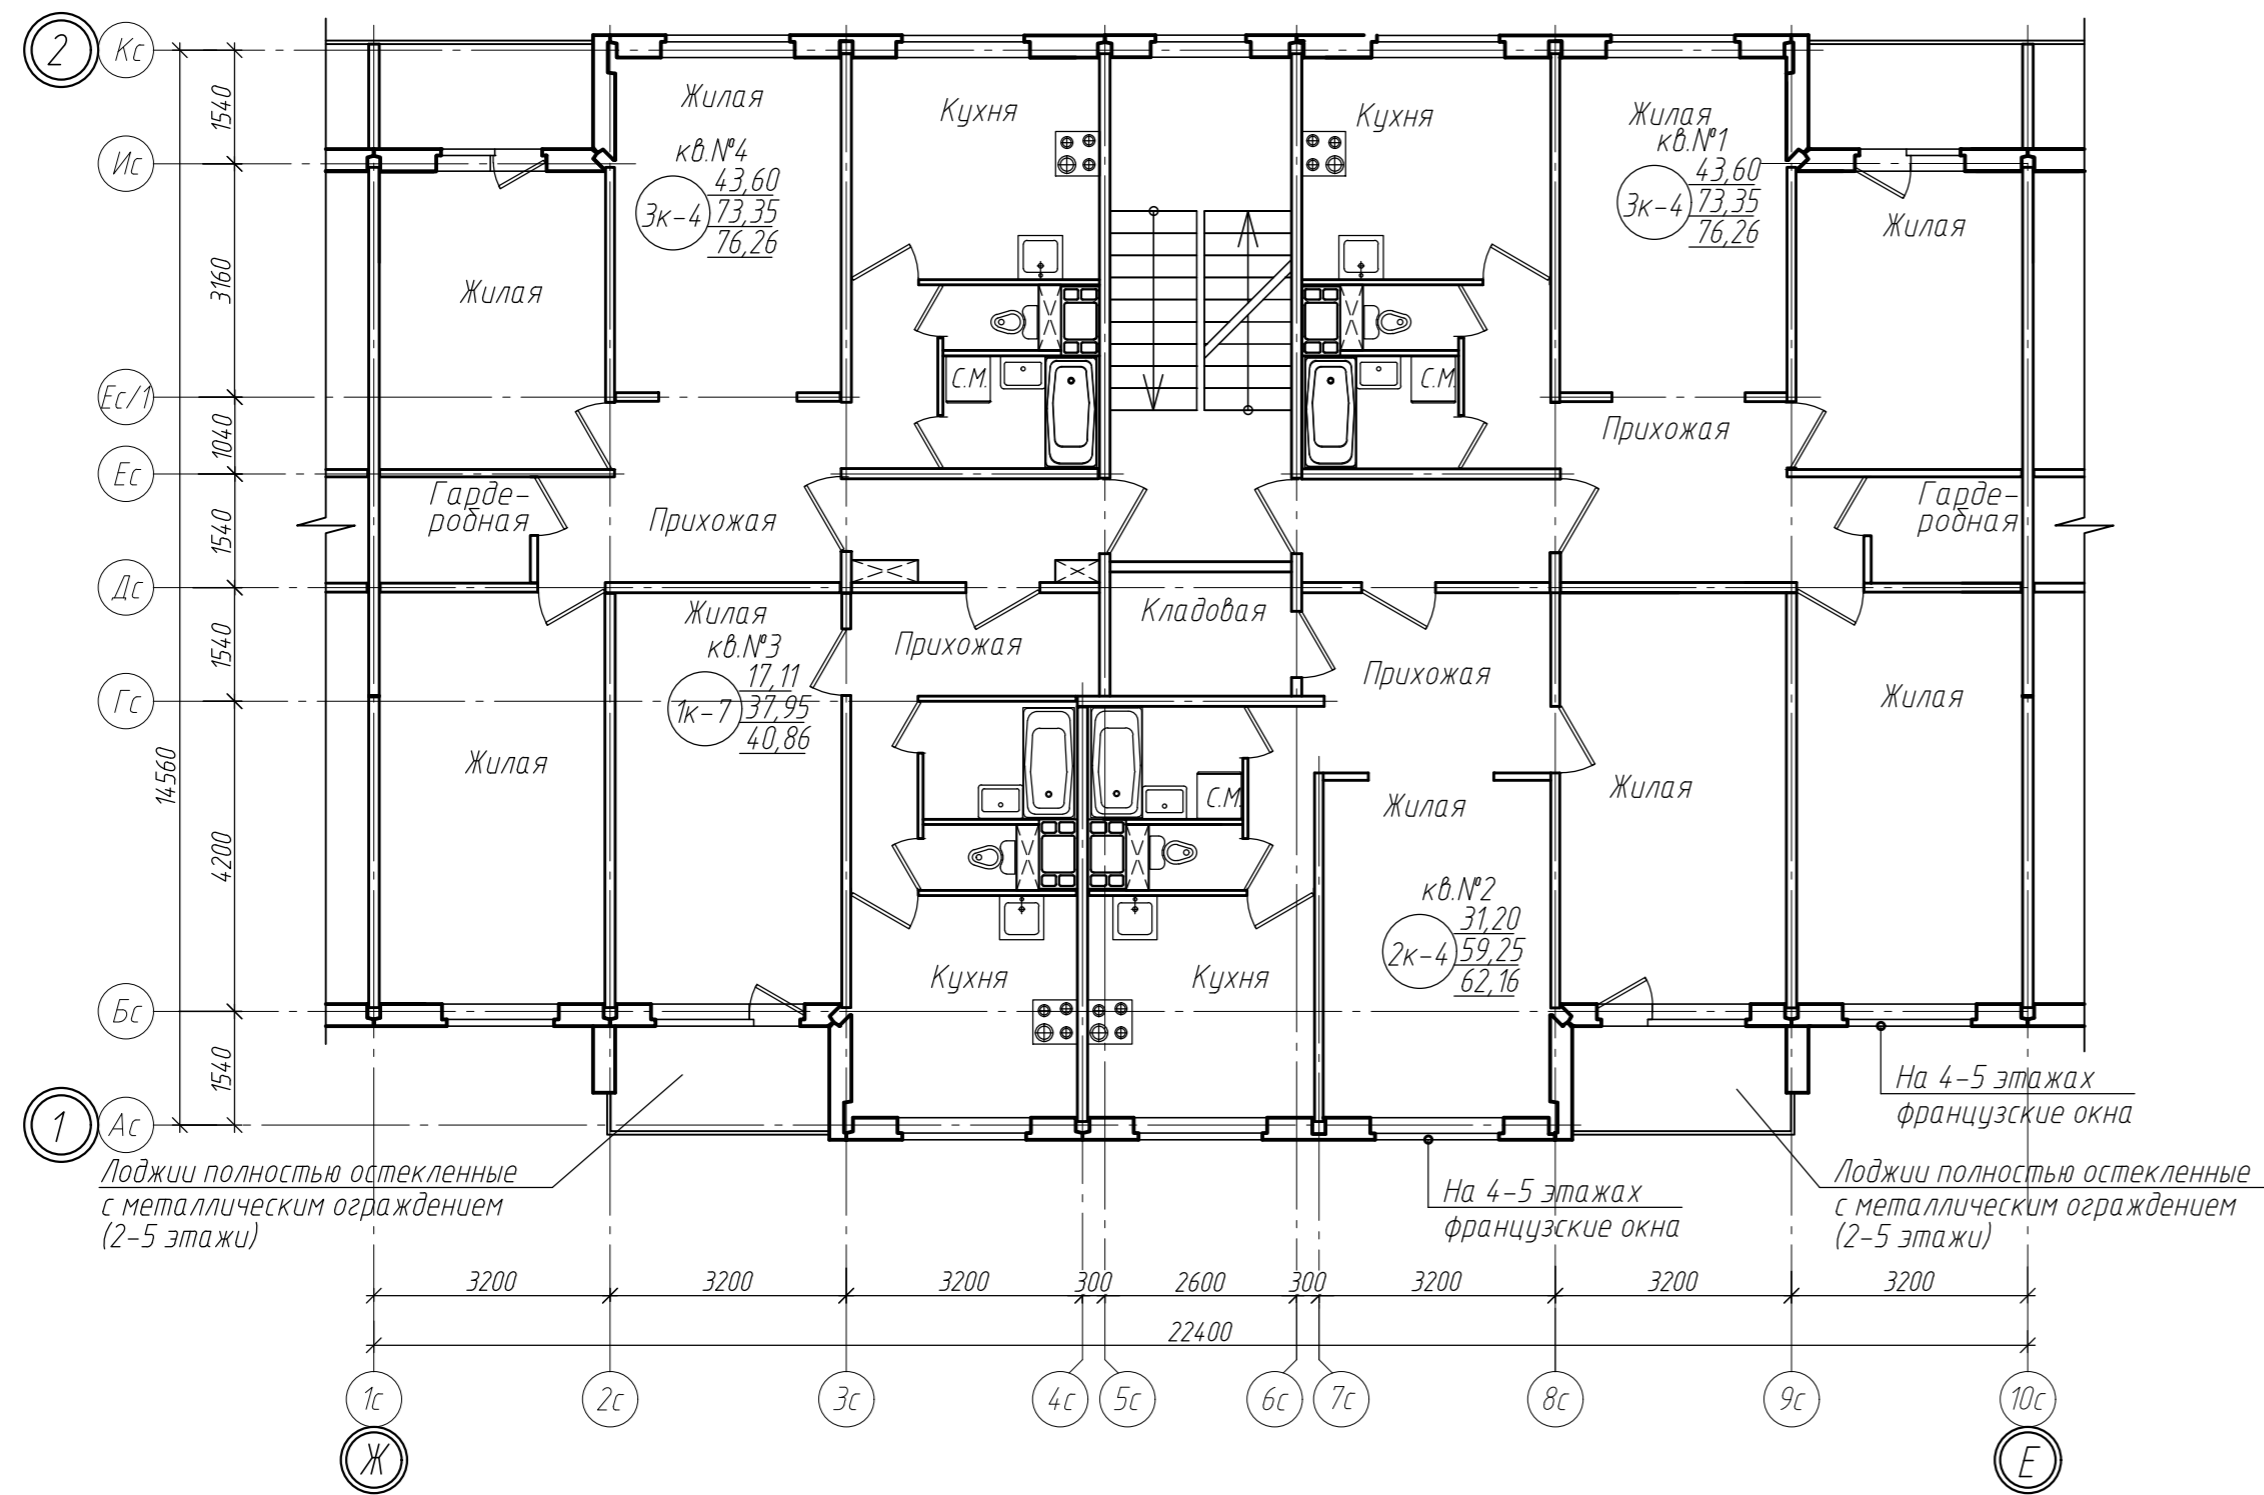

521-2019-AP						
Многоквартирный жилой дом №26 по генеральному плану ПДП северо-западной части г. Смоленска						
Изм.	Кол.	Лист	Индок.	Подпись	Дата	
Нач. АО		Рунец				Жилой дом
ГАП		Рябцева				С
Разраб.		Кажуро				Лист
						1
						Листов
						ПУ ОАО "МАГИД"
Н.контр.		Рябцева				План 3-5 этажей между осями 1-2 и Ж-Е