
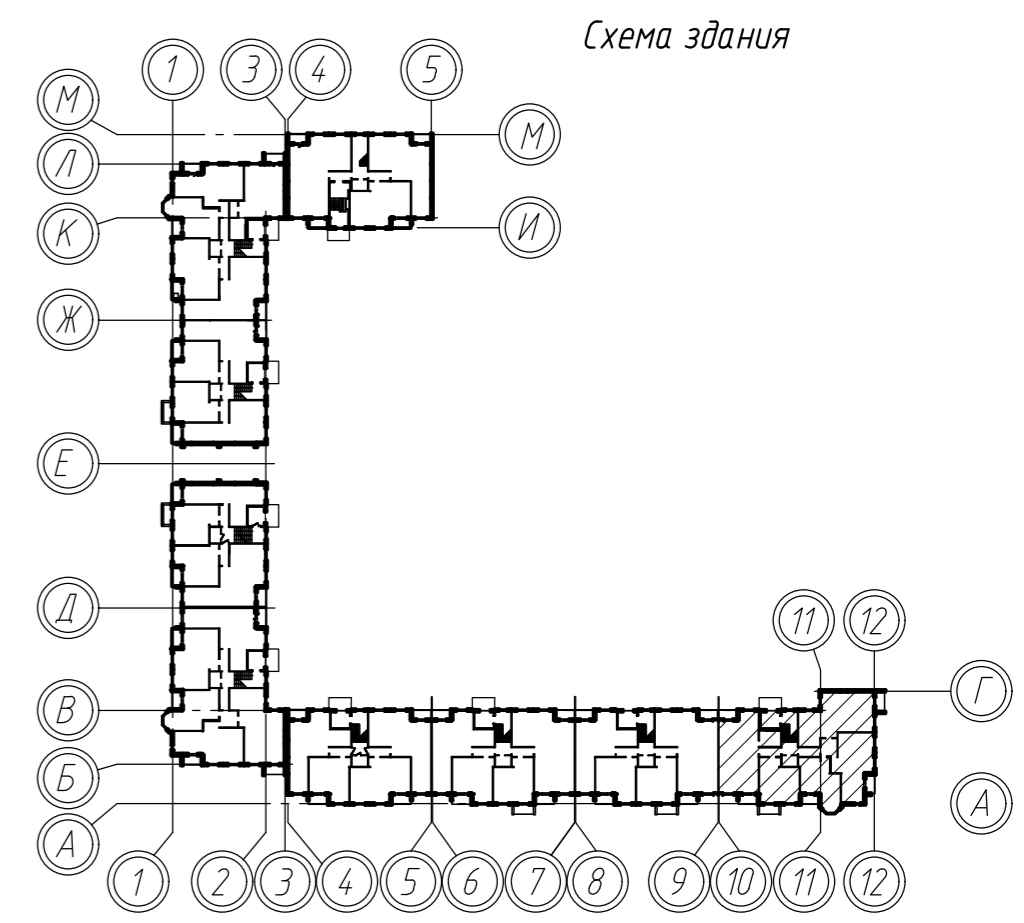


Согласовано:  
Взам. инв. №  
Подпись и дата  
Инв. № подл.

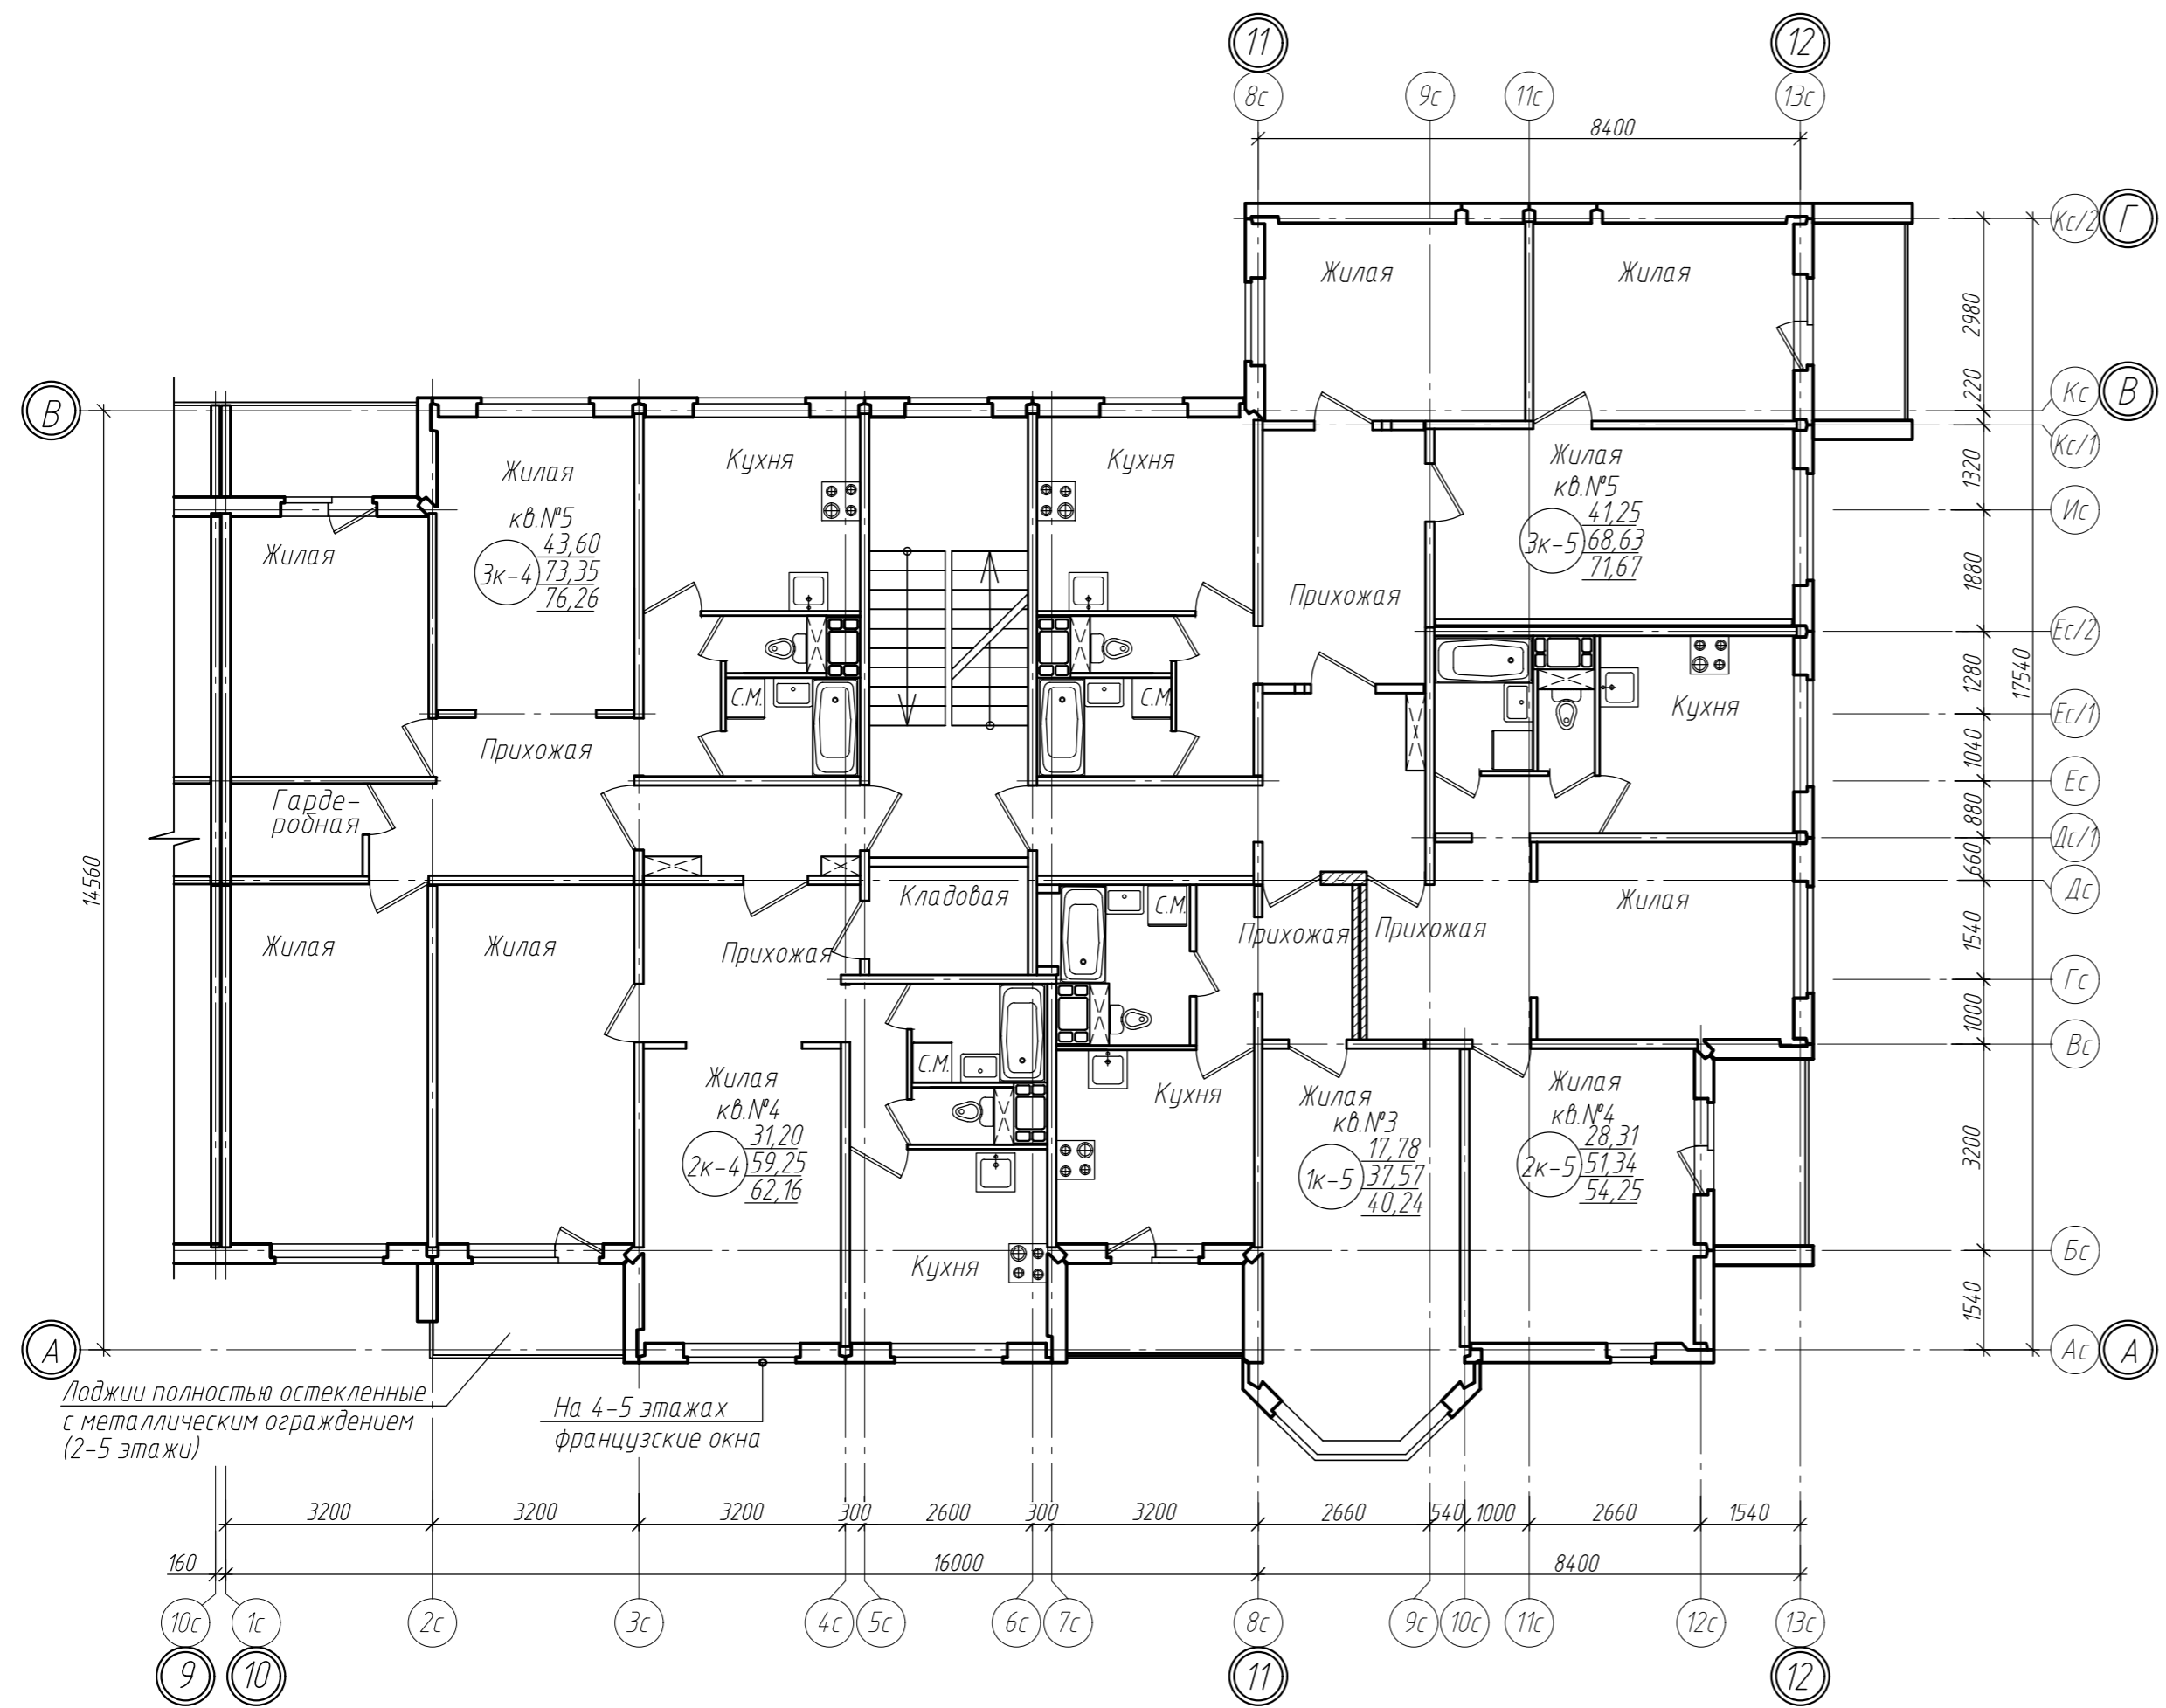

521-2019-AP						
Многоквартирный жилой дом №26 по генеральному плану ПДП северо-западной части г. Смоленска						
Изм.	Кол.	Лист	Индок.	Подпись	Дата	
Нач. АО		Рунец				Жилой дом
ГАП		Рябцева				С
Разраб.		Кажуро				Лист 1
План 3-5 этажей между осями 10-12 и А-Г						Листов
Н.контр.		Рябцева				ПУ ОАО "МАПИД"