



План 1 этажа


количество	жилая площадь
жилых	общая площадь квартиры
комнат	общая площадь, с учетом летних помещений

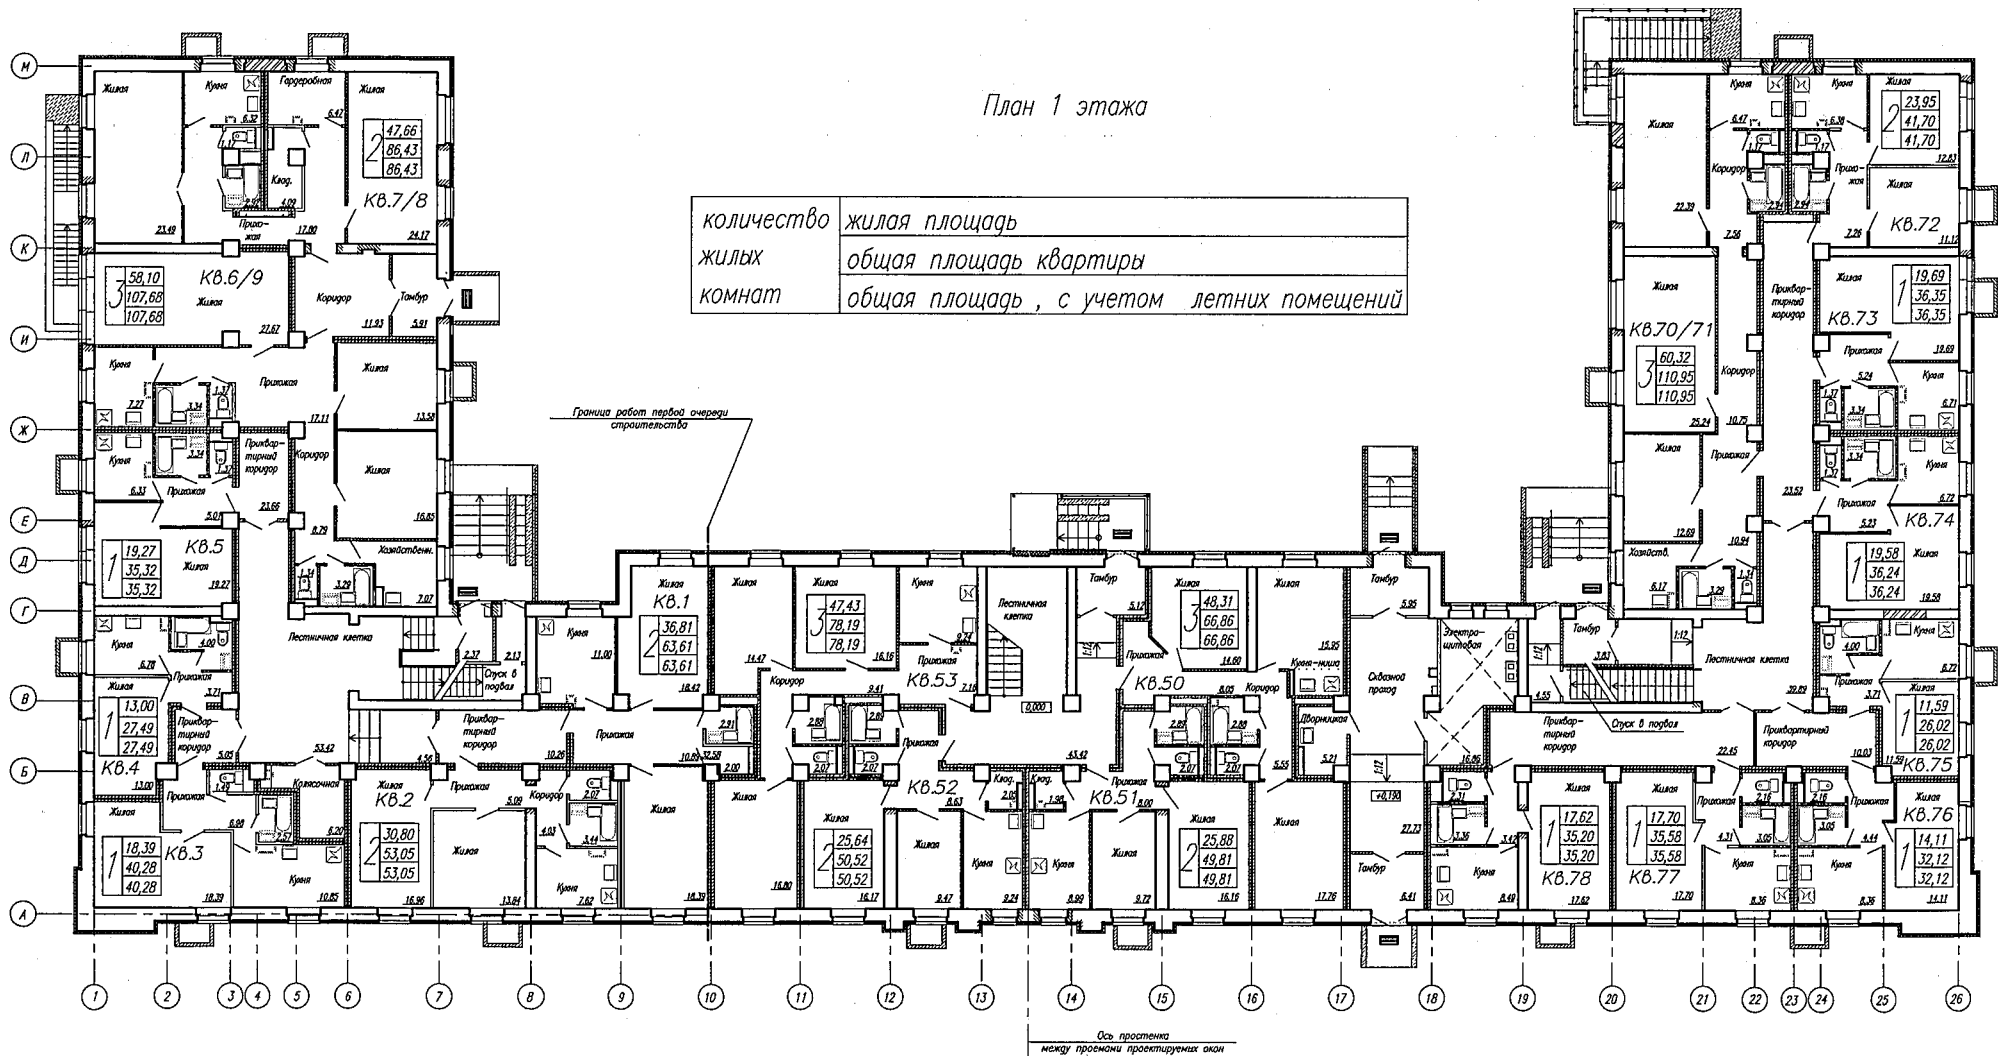


План 2 этажа

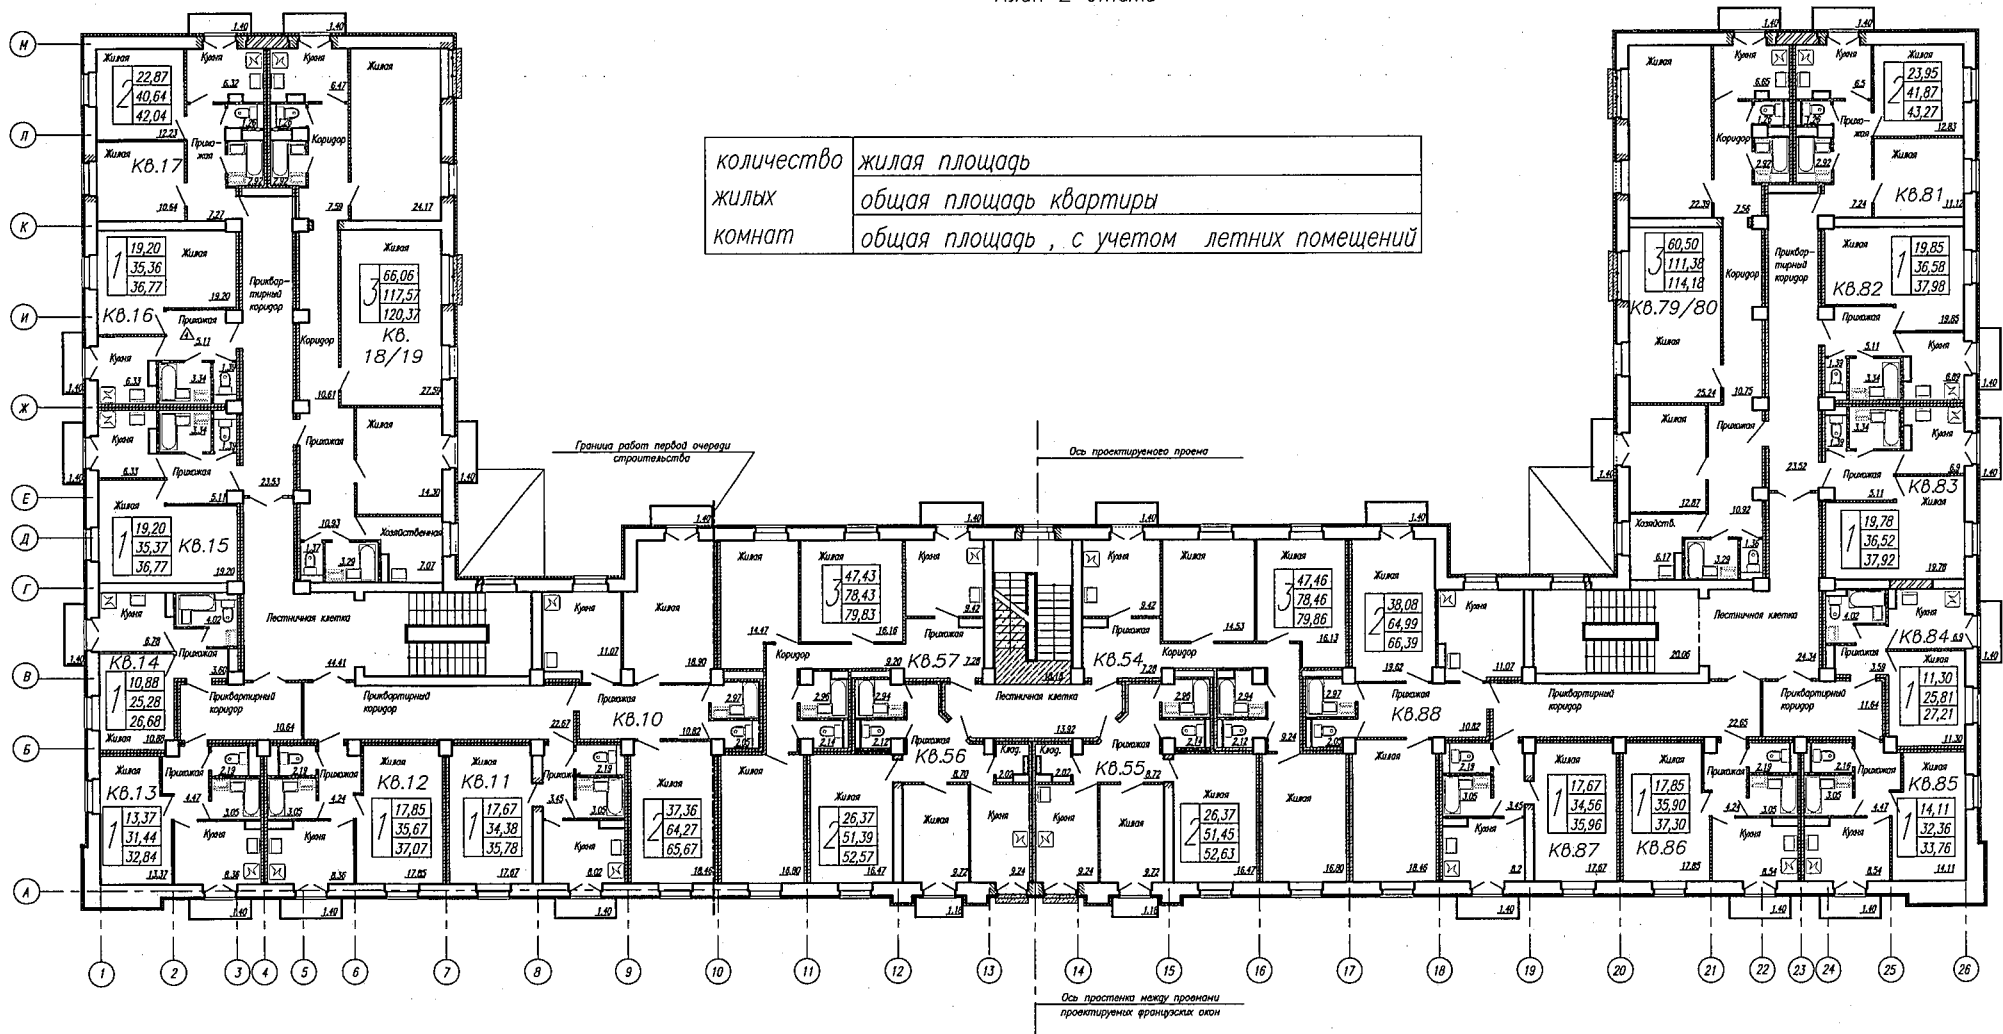

План 3 этажа

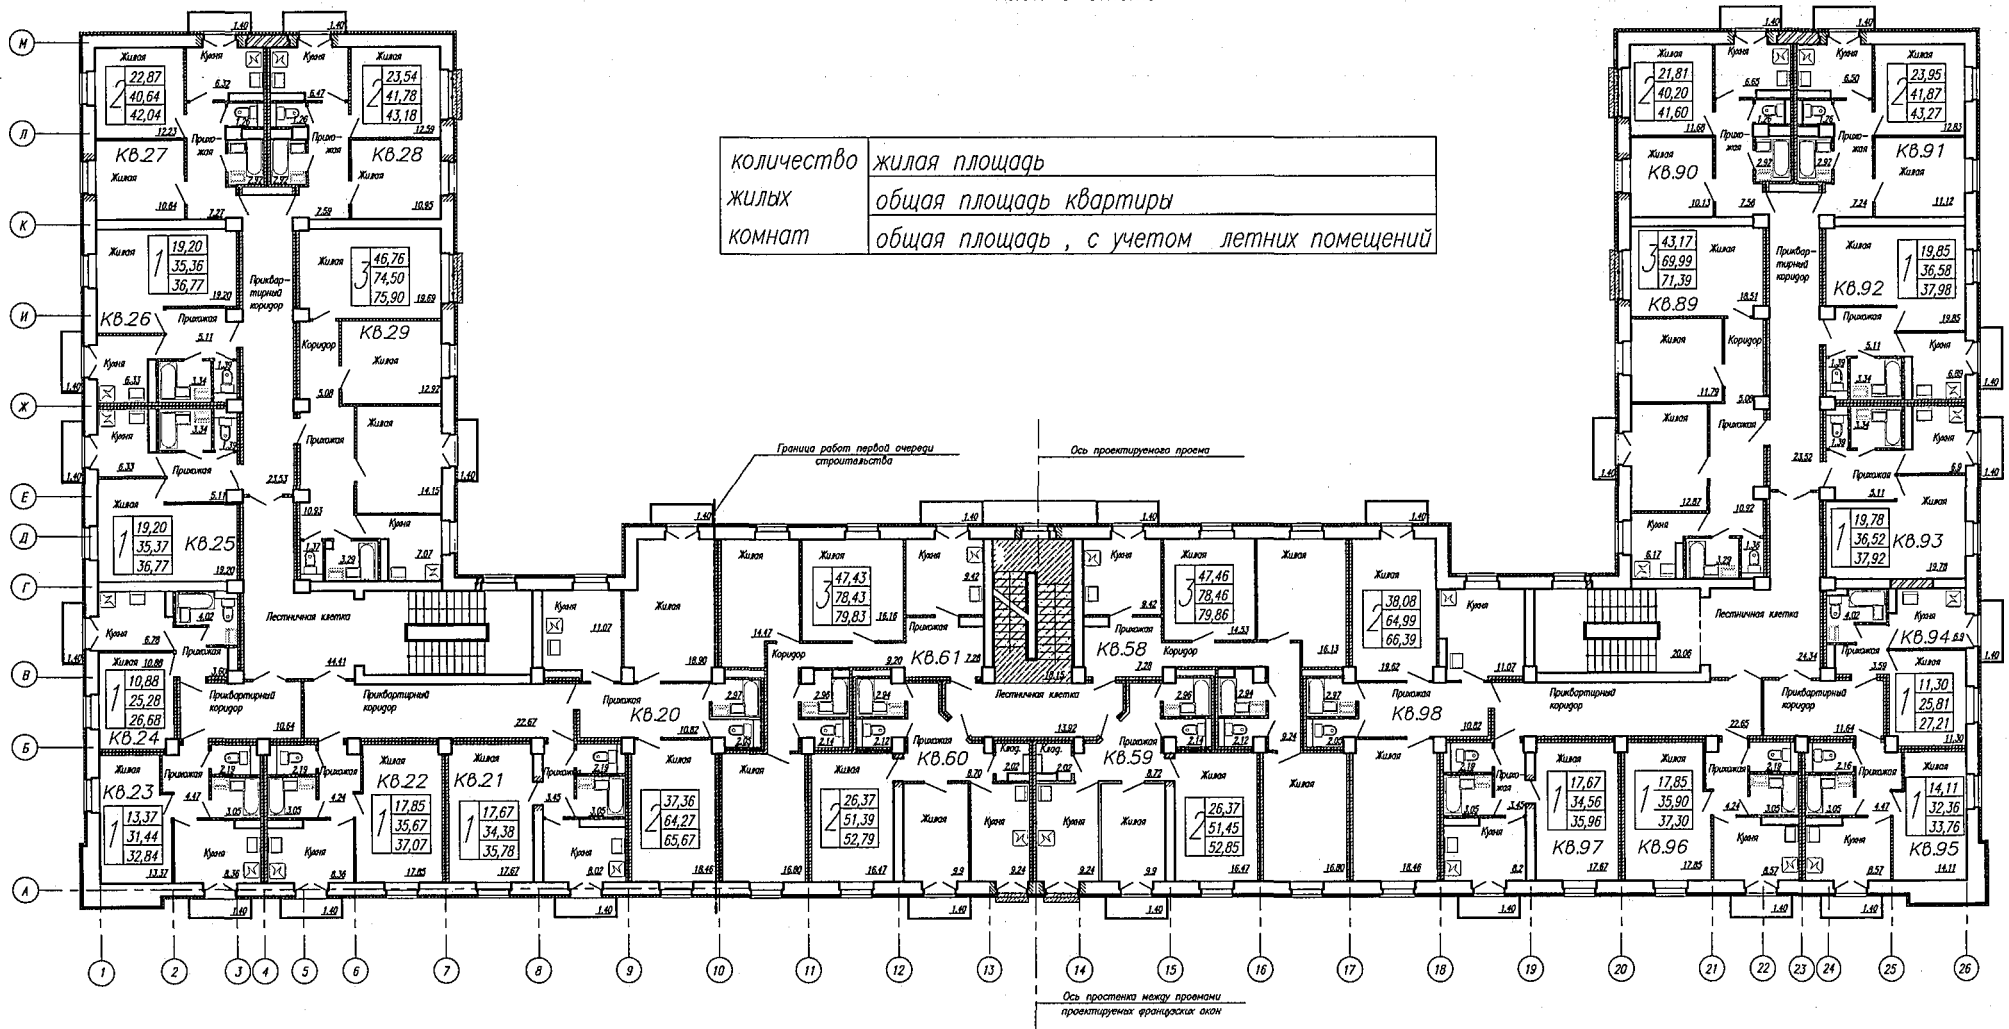

План 4 этажа

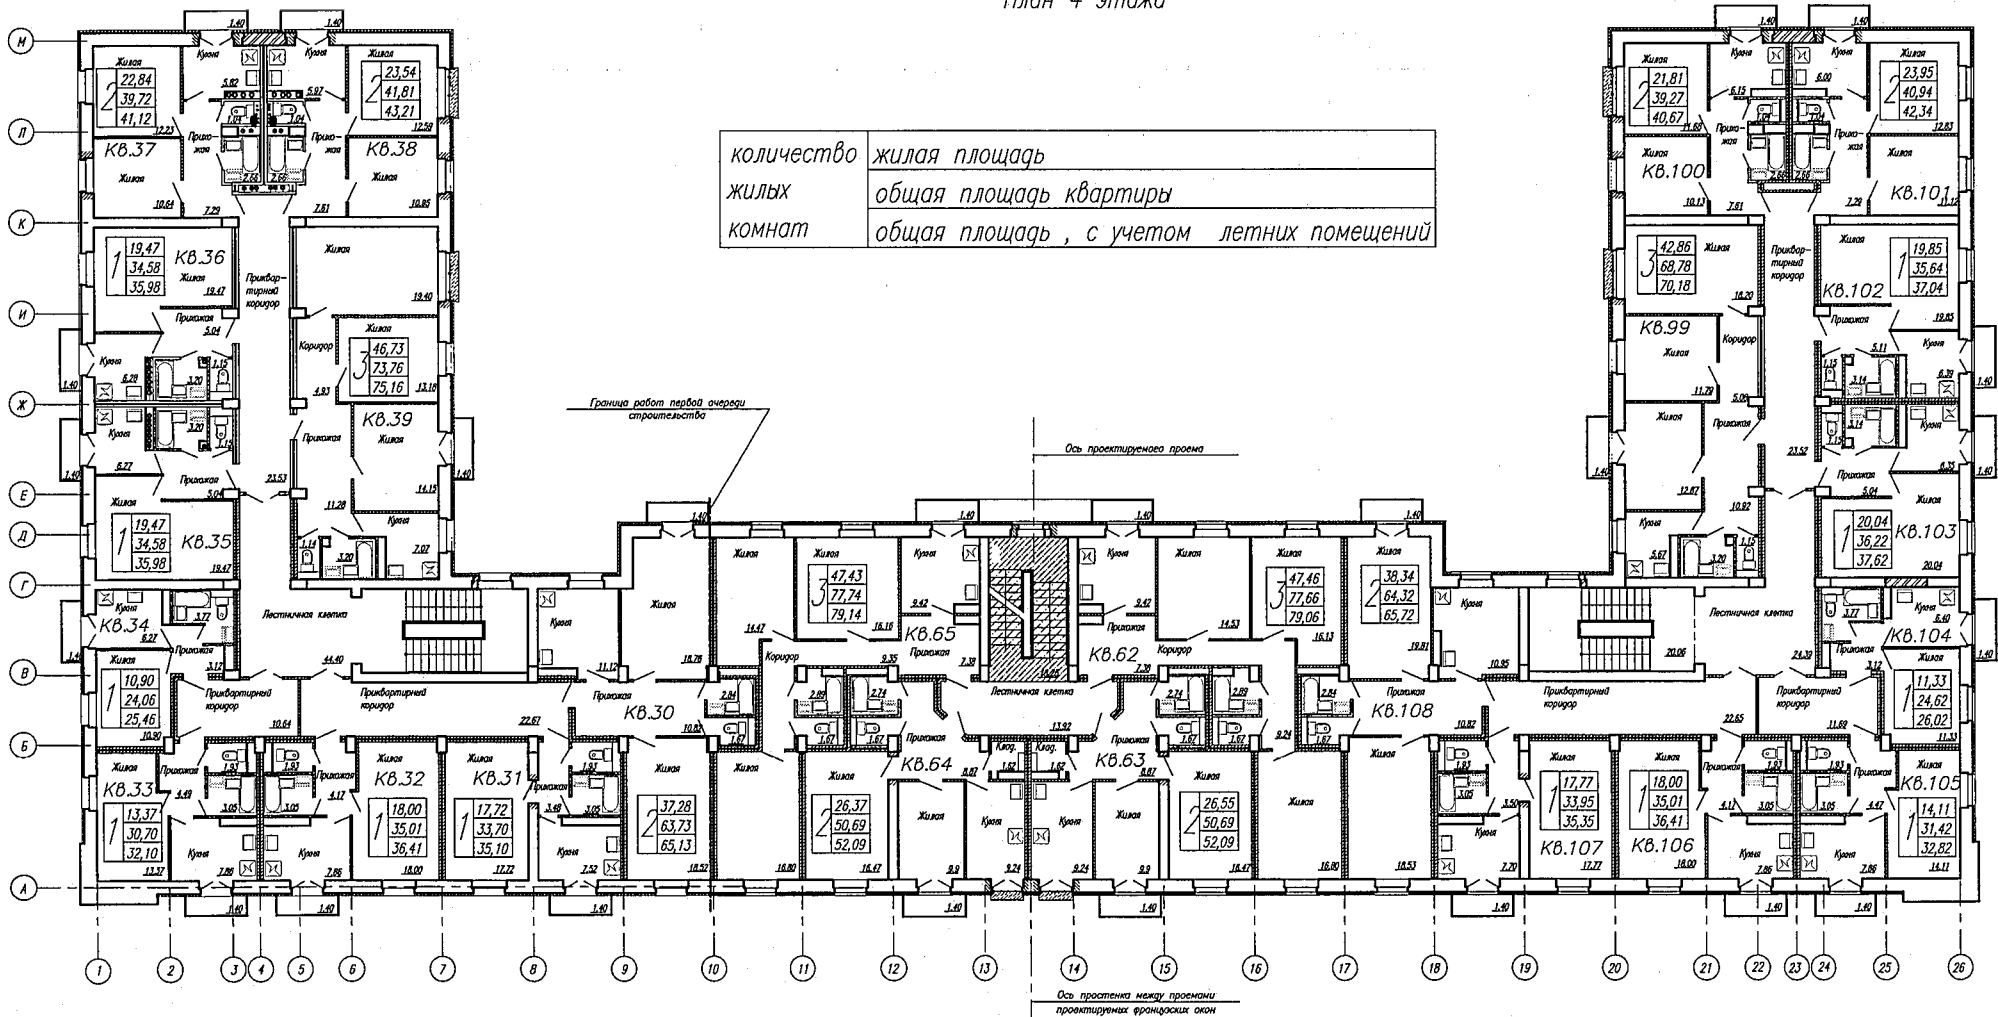

План 5 этажа

