

ASGP


ОБЪЕКТ №22.05

СТАДИЯ: ПП

ГАП
РАЗРАБОТАЛ

ШЕВЧЕНКО Д.А.
РЕПЕКО Д.О.

ASGP.BY

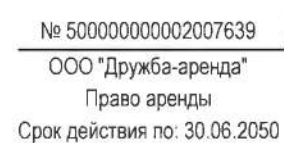

Ситуационная схема



-  - озеленённые территории
-  - существующие постройки
-  - проезды и площадки с асфальтобетонным покрытием
-  - пешеходные тротуары из мелкоразмерной бетонной плитки
-  - проектируемый объект
-  - трамвайные пути
-  - граница участка

- | | | |
|---|---|---------------------------|
| 1 | - | Проектируемый объект |
| 2 | - | Парковка на 5 машино-мест |

Технико-экономические показатели

Наименование	Единицы измерения	Количество
Площадь участка в границах землепользования	га	0,0214
Площадь застройки	м ²	73,92
Общая площадь здания	м ²	207,03
Строительный объем здания	м ³	1034

ASGP



ASGP



ASGP



ASGP



ASGP



ASGP



ASGP



ASGP




ASGP





<

План на отм.0.000 (1 : 100)

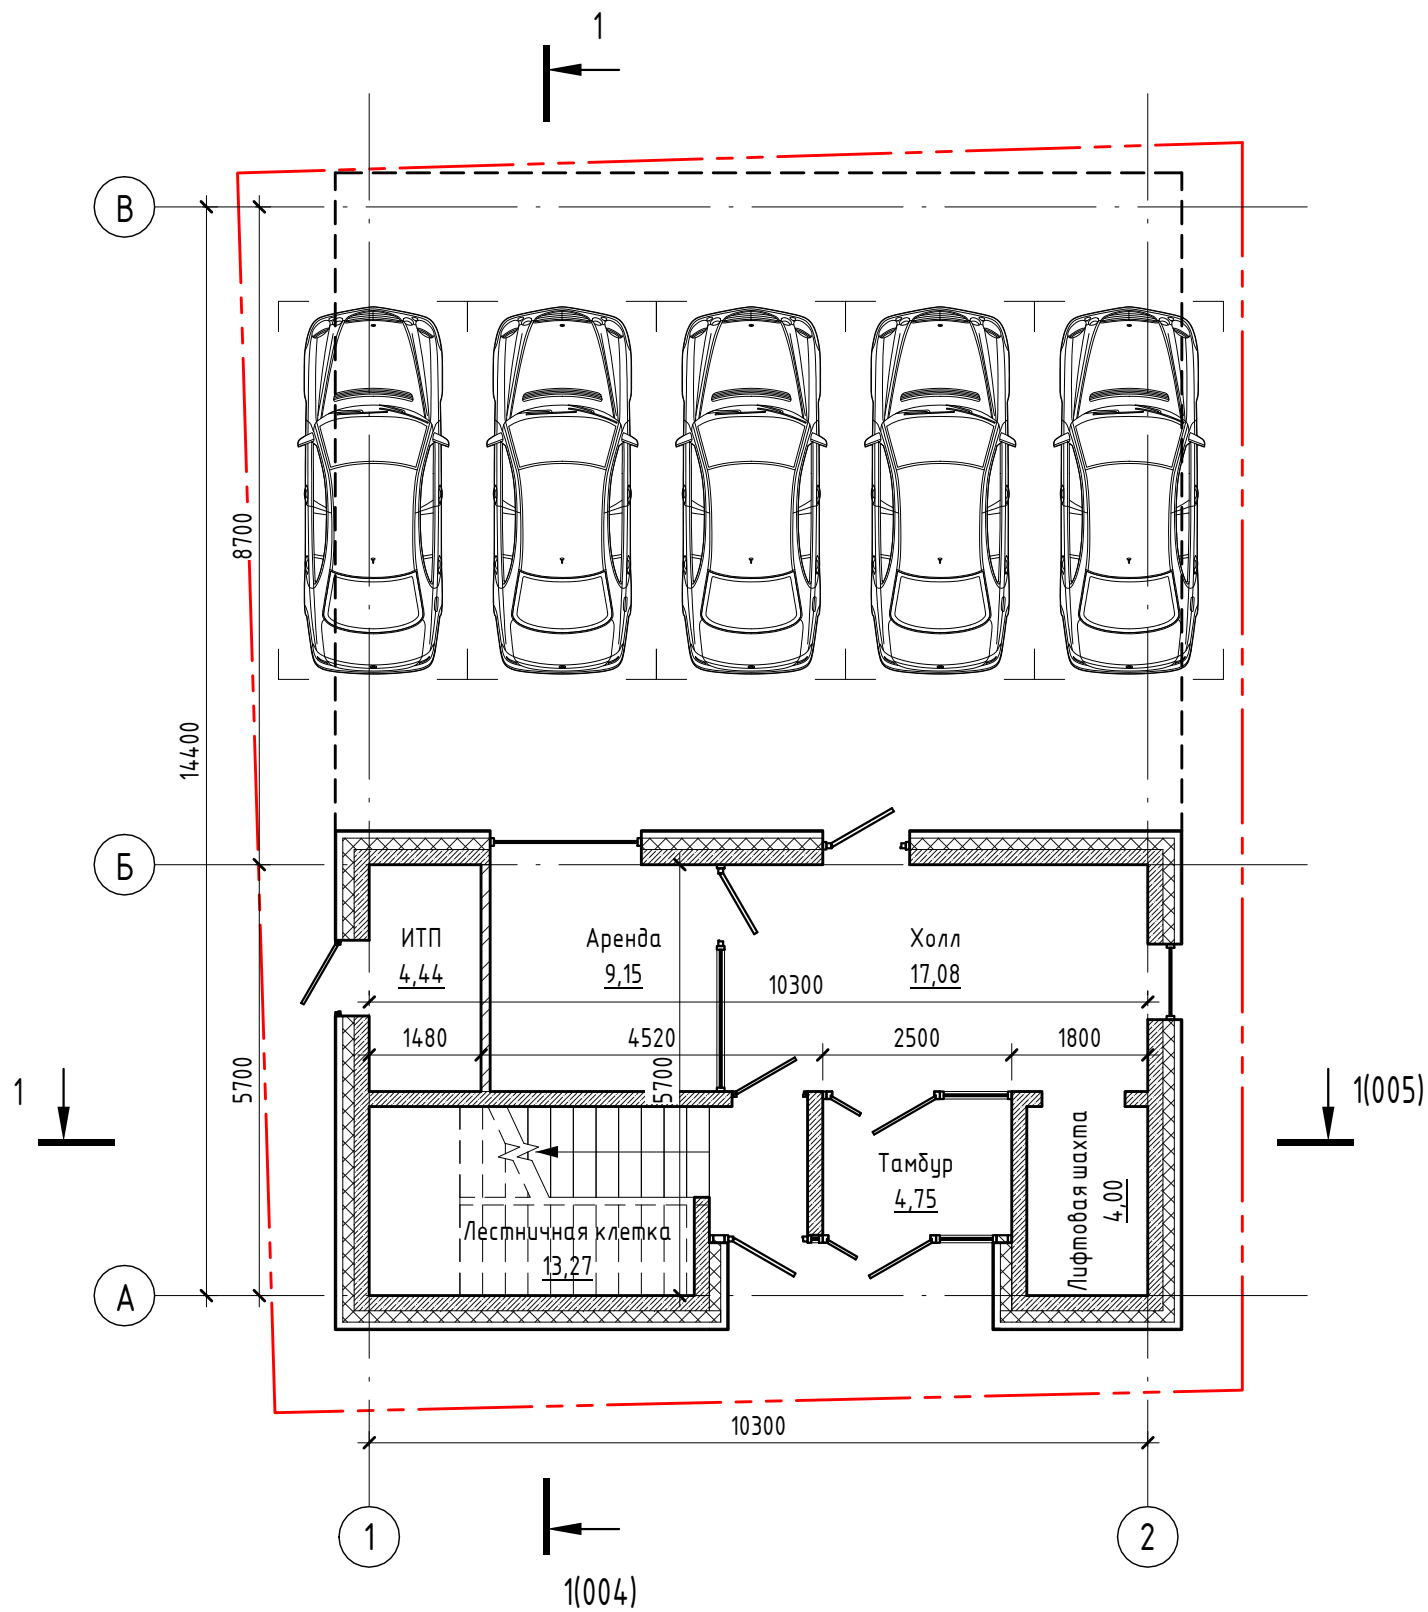


Условные обозначения :

- Граница участка
- Контур консоли второго этажа

						22.05 - ПП		
Изм.	Кол.уч.	Лист	№ док.	Подп.	Дата		Стадия	Лист
							ПП	02
ГАП		Шевченко Д.А.			10.22		ООО "АС Групп Проект"	
Архитектор		Репеко Д.О.			10.22			
						План на отм. 0.000	г. Минск	ASGP


План на отм.+3.600 (1 : 100)

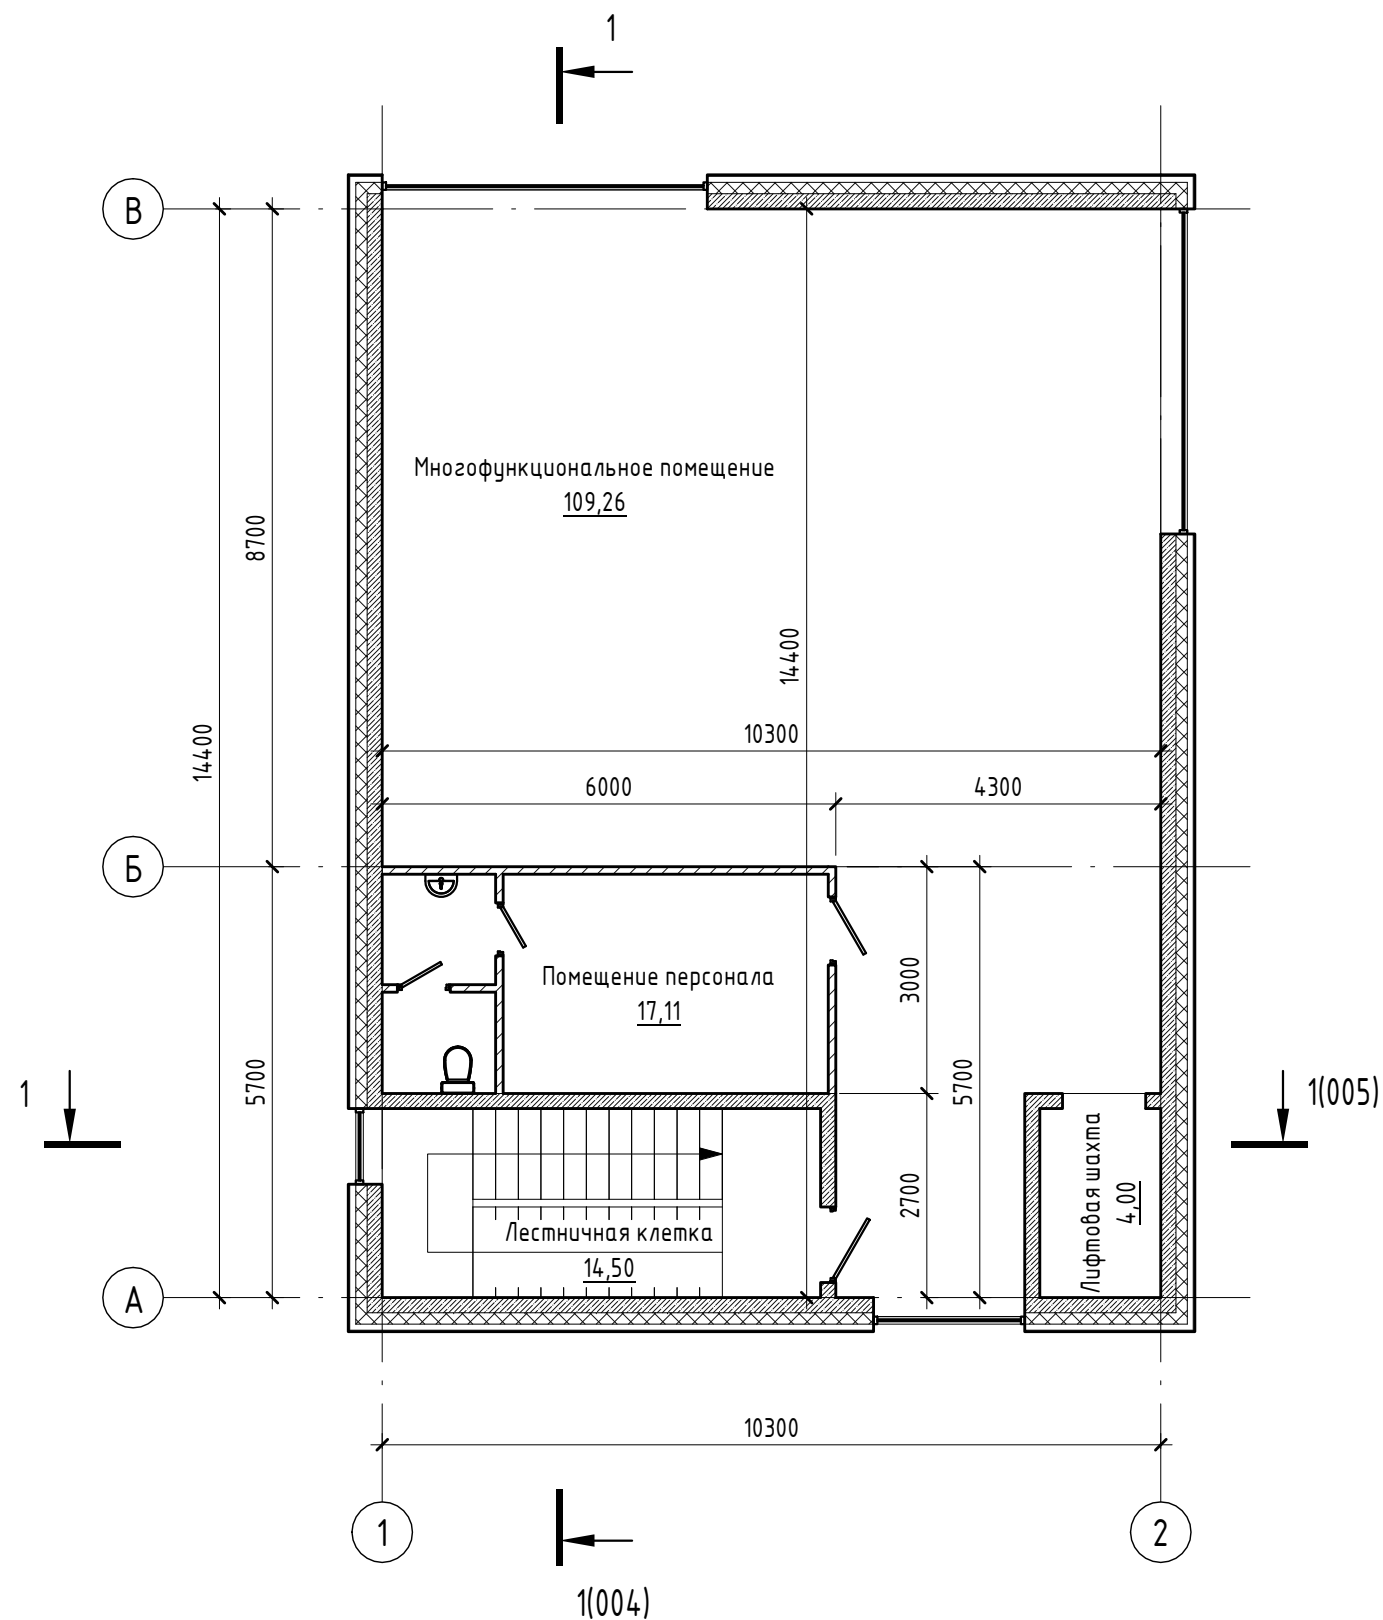

						22.05 - ПП		
Изм.	Кол.уч.	Лист	№ док.	Подп.	Дата			
						Стадия	Лист	Листов
ГАП		Шевченко Д.А.			10.22	ПП	03	
Архитектор		Репеко Д.О.			10.22	План на отм. 3.600		
						ООО "АС Групп Проект" 		
						г. Минск 		

Согласовано					
Согласовано					
Инв. № подл.	Подп. и дата	Взам. инв. №			


Разрез 1-1 (1 : 100)

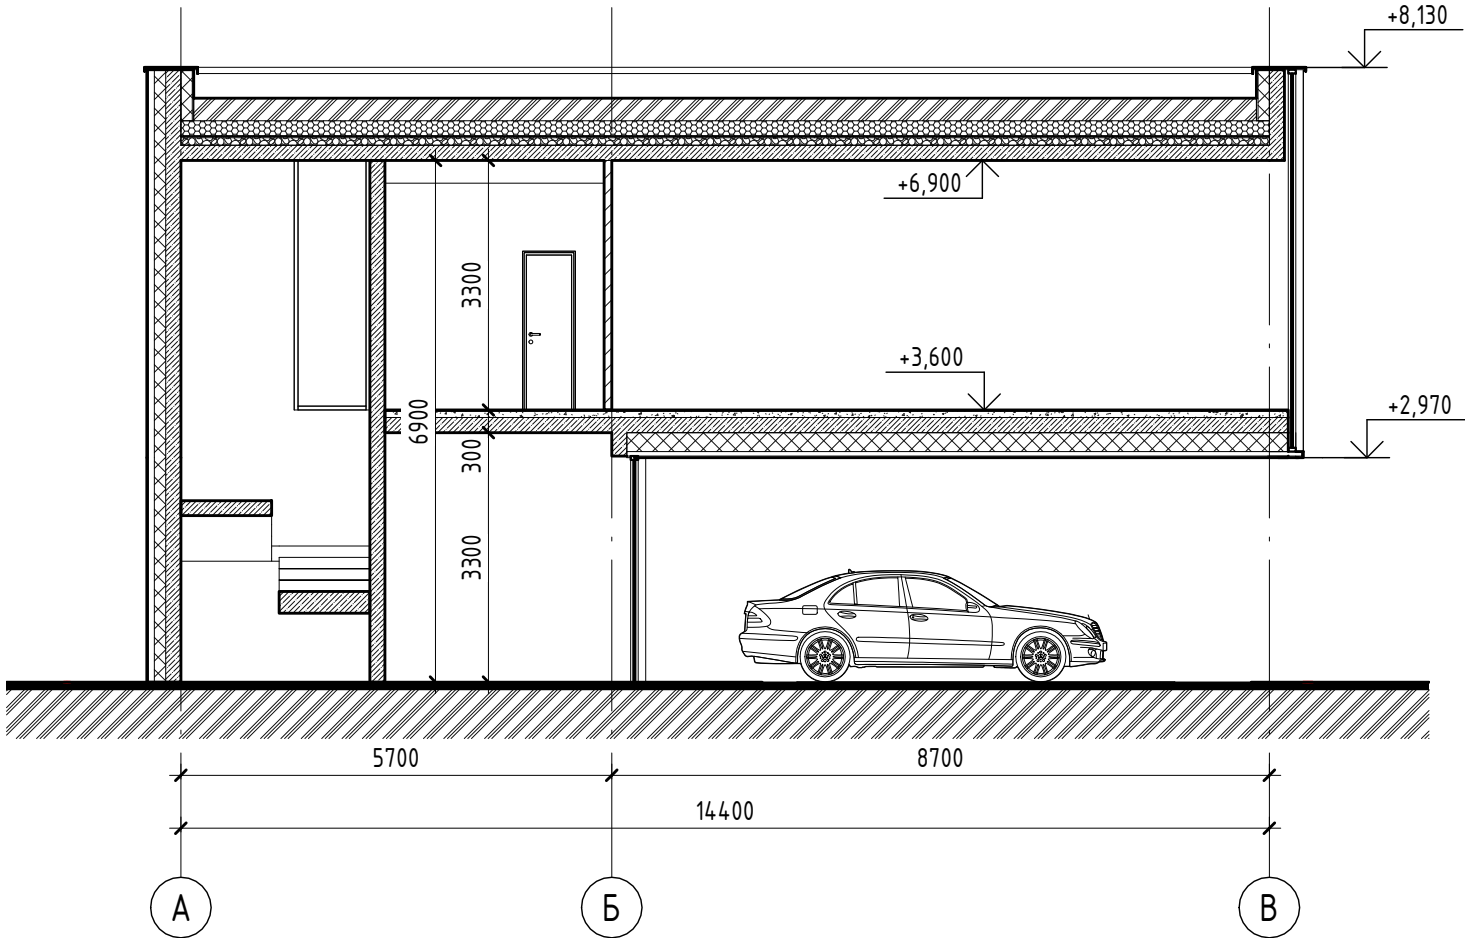

						22.05 – ПП			
Изм.	Кол.уч.	Лист	№ док.	Подп.	Дата				
						Стадия		Лист	Листов
						ПП		04	
ГАП		Шевченко Д.А.		10.22		Разрез 1-1			
Архитектор		Релеко Д.О.		10.22					
						ООО “АС Групп Проект”  г. Минск			

Согласовано				
Согласовано				
Инв. № подл.	Подп. и дата	Взам. инв. №		

Разрез 2-2 (1 : 100)

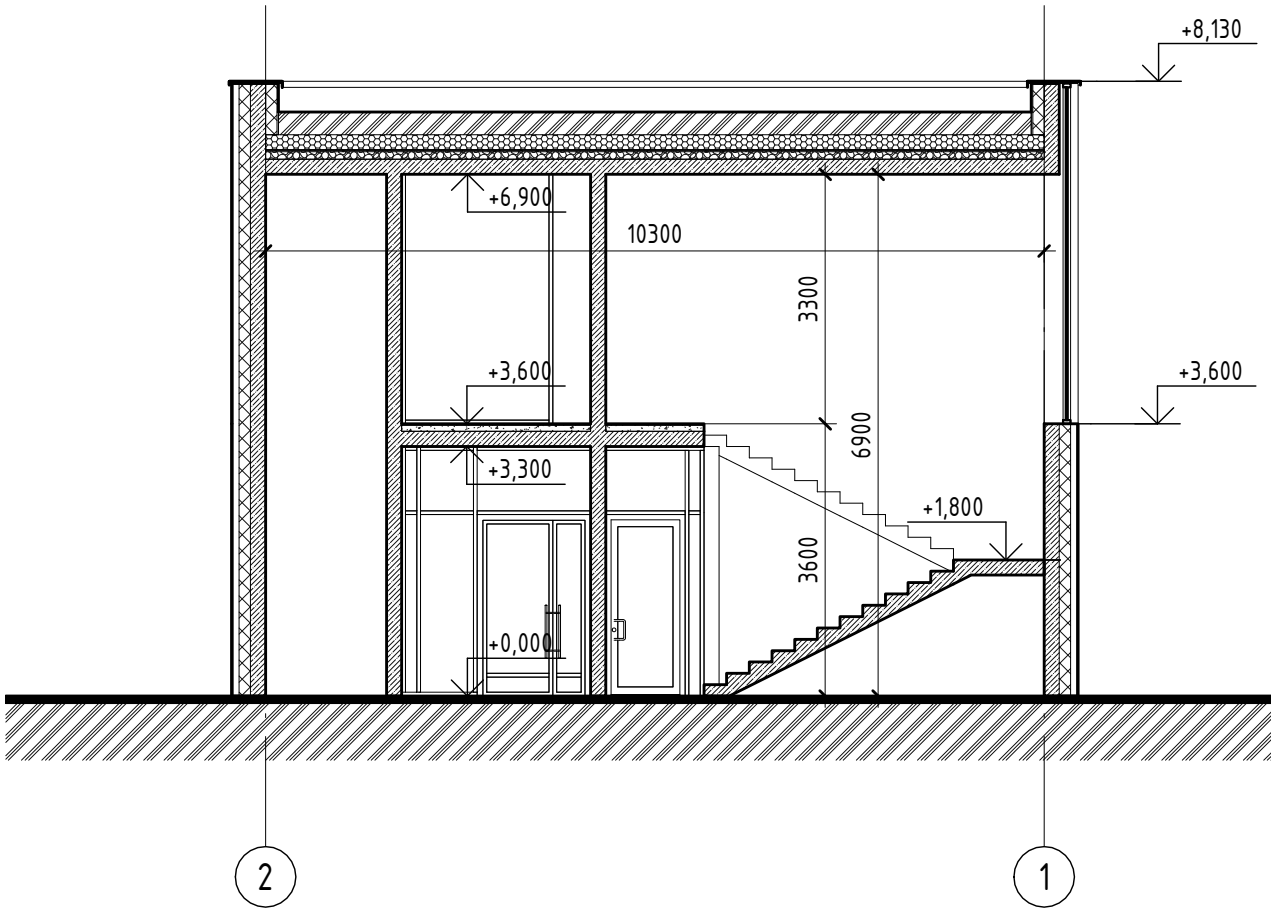

						22.05 - ПП			
Изм.	Кол.уч.	Лист	№ док.	Подп.	Дата		Стадия	Лист	Листов
							ПП	05	
ГАП		Шевченко Д.А.			10.22	Разрез 2-2	ООО "АС Групп Проект" г. Минск 		
Архитектор		Релеко Д.О.			10.22				