



30/2026

Эскизный проект

"Реконструкция существующего здания специализированного иного назначения
(здание общественного туалета), расположенного по адресу: г. Минск, ул.
Красноармейская, 34Б под помещение проката"

Ситуационный план


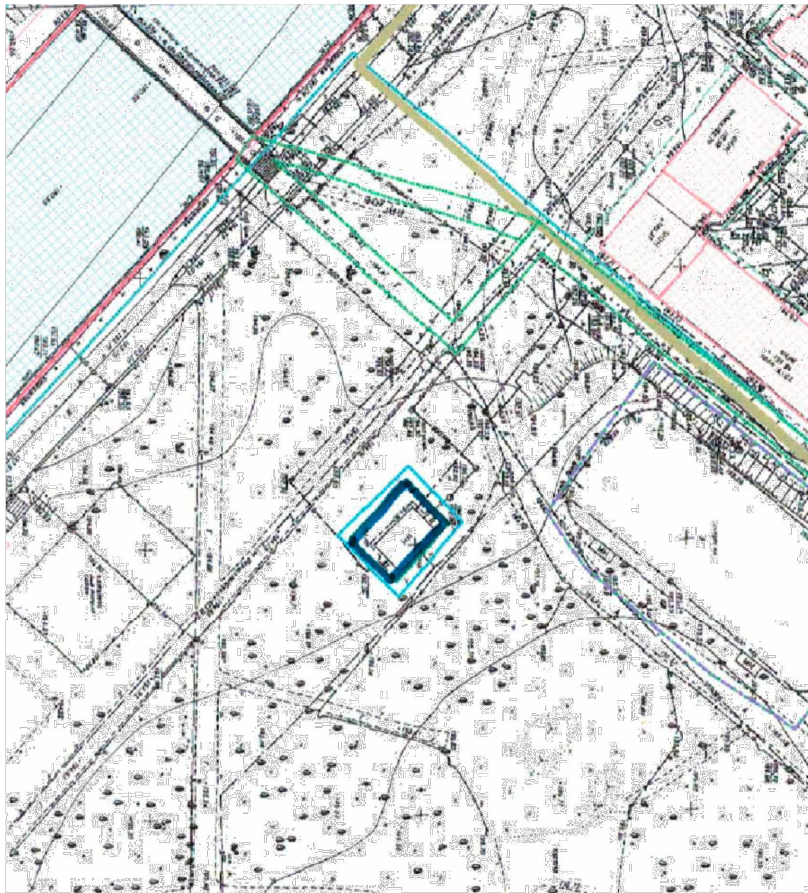


Фото постройки



План на отм. 0.000 до реконструкции

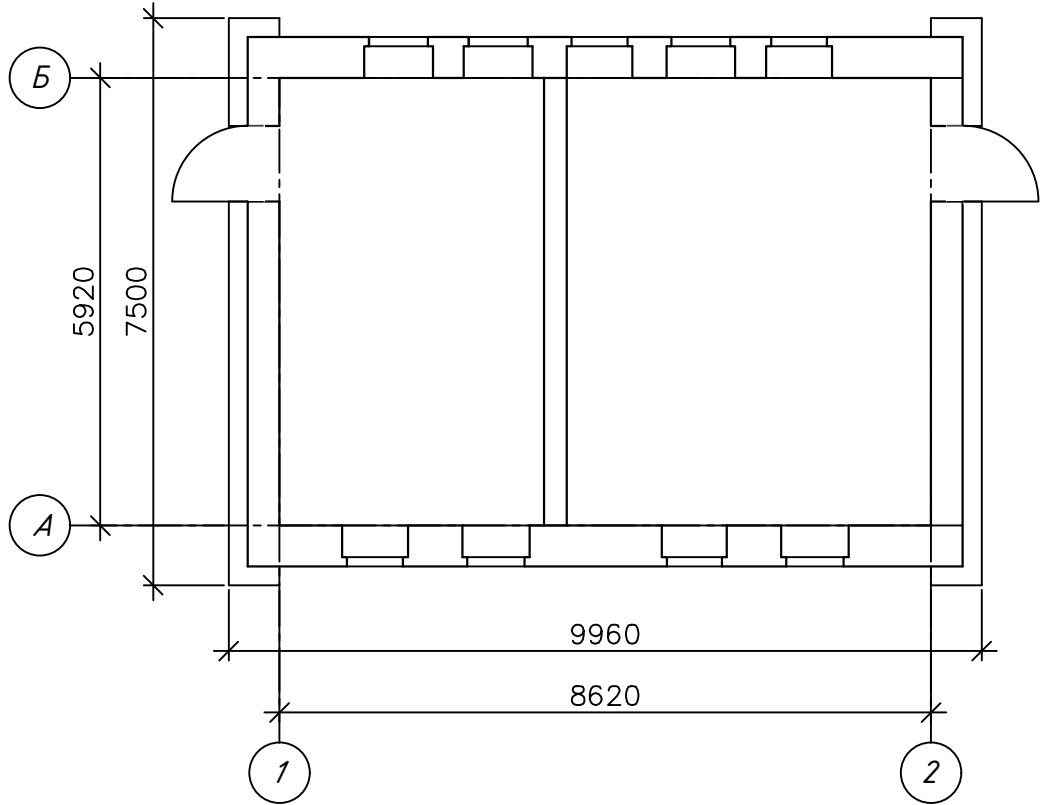

Согласовано:			
Инв. N подл.	Подпись и дата		Взам. инв. N


						План на отм. 0.000 до реконструкции. Существующее положение	Лист
Изм.	Колич.	Лист	№ док.	Подпись	Дата		2

Согласовано:

Взам. инв. N

Подпись и дата

Инв. N подл.

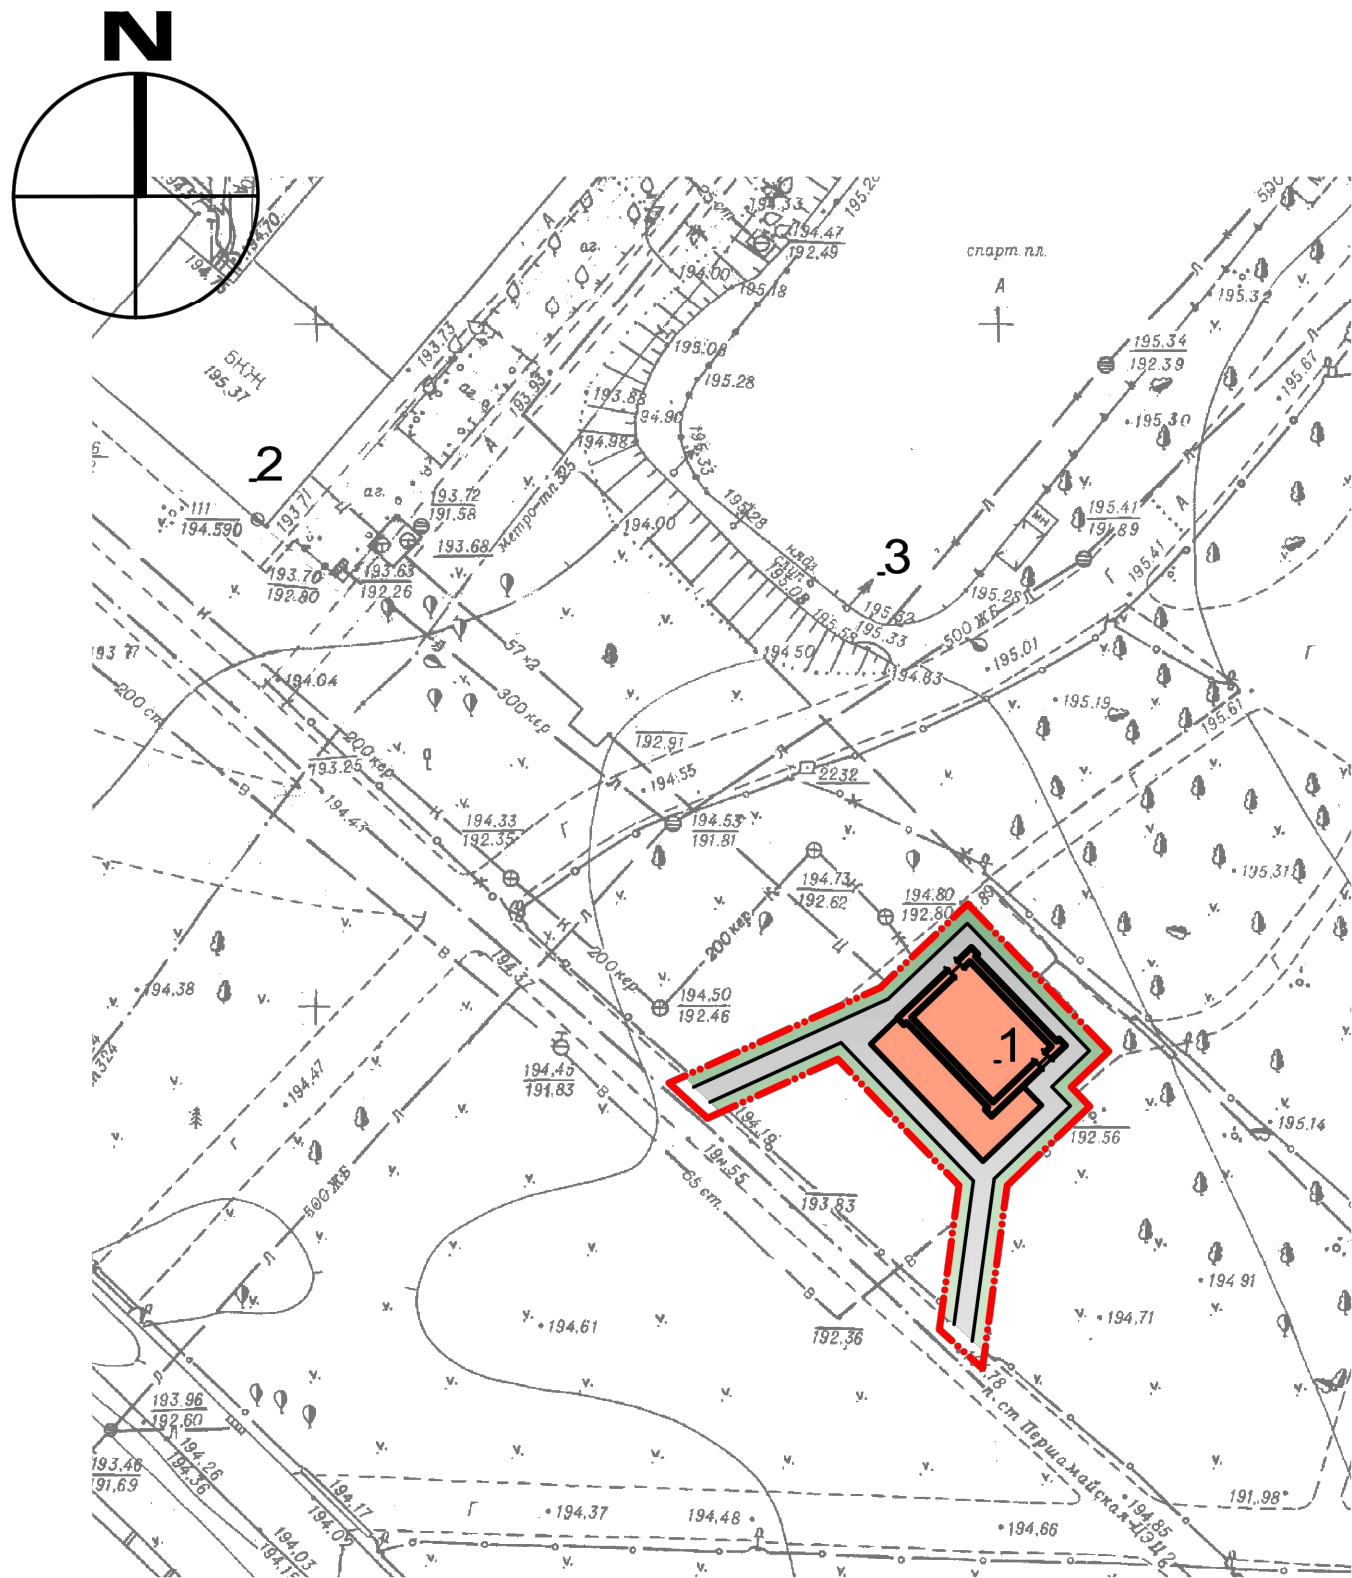

Ведомость жилых и общественных зданий и сооружений

Номер на плане	Наименование и обозначение	Этажность	Количество		Площадь, м ²				Строительный объем, м ²	
			зданий	квартир	застройки		общая		здания	всего
				здания	все-го	здания	всего	здания	всего	
1	Здание (реконстр.)	1	1							
2	Жилой дом (существ.)									
3	Спортивная площадка (существ.)									
	Всего:									

Условные обозначения:

— — — — — условная граница производства работ;

Показатели генерального плана

	Наименование показателей	Ед. изм.	Количество	
1	Площадь участка в условных границах работ	м ² / %	316,4	100
2	Площадь застройки	м ² / %	111,4	35,2
3	Площадь покрытий	м ² / %	107	33,8
4	Площадь озеленения	м ² / %	98	31,0



						Проектное предложение. Генеральный план М1:500	Лист
Изм.	Колич.	Лист	№ док.	Подпись	Дата		3

Согласовано:


Взам. инв. N

Подпись и дата

Инв. N подл.

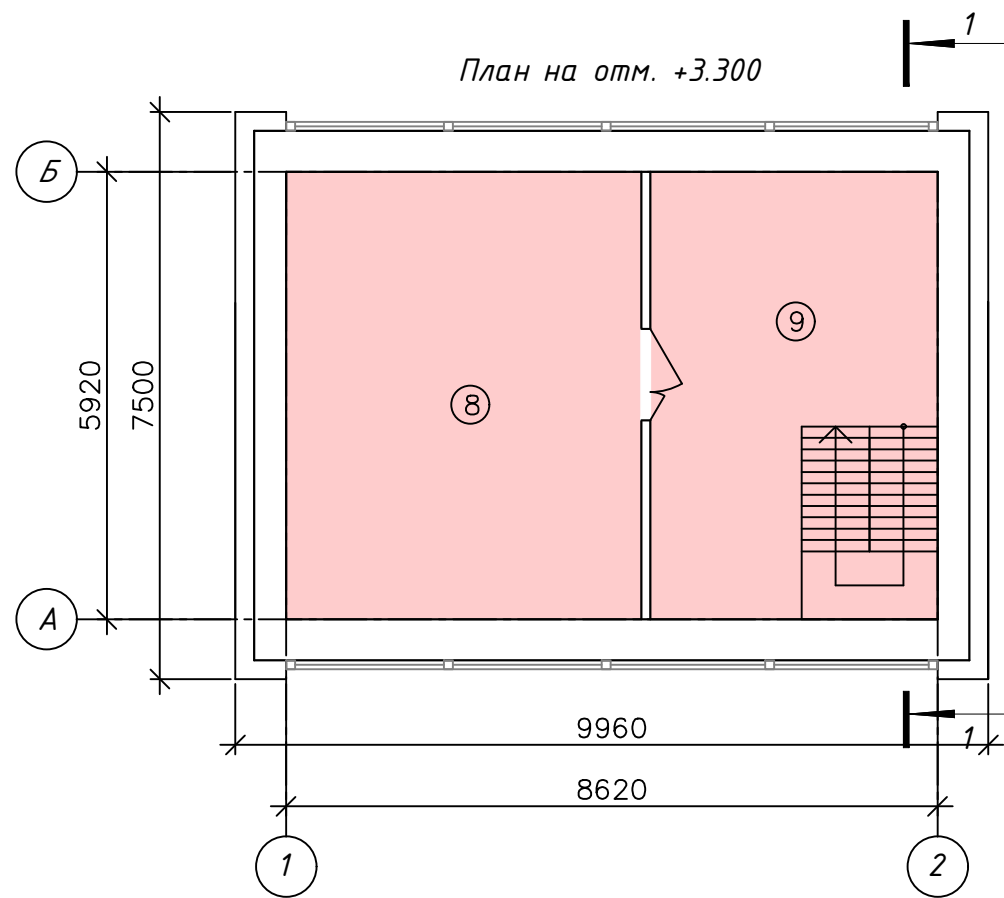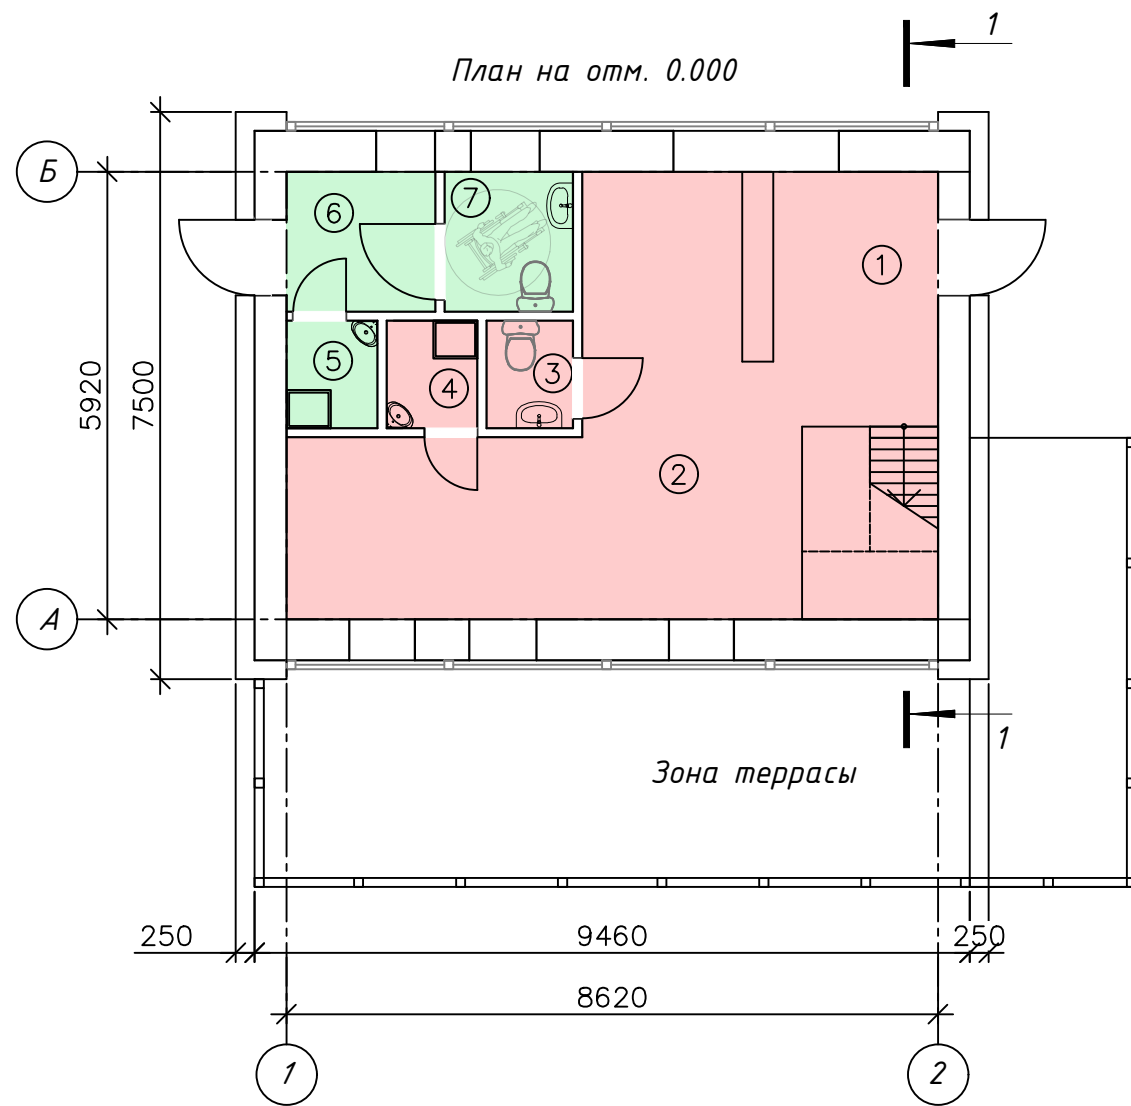

— зона проката
— зона общественного туалета

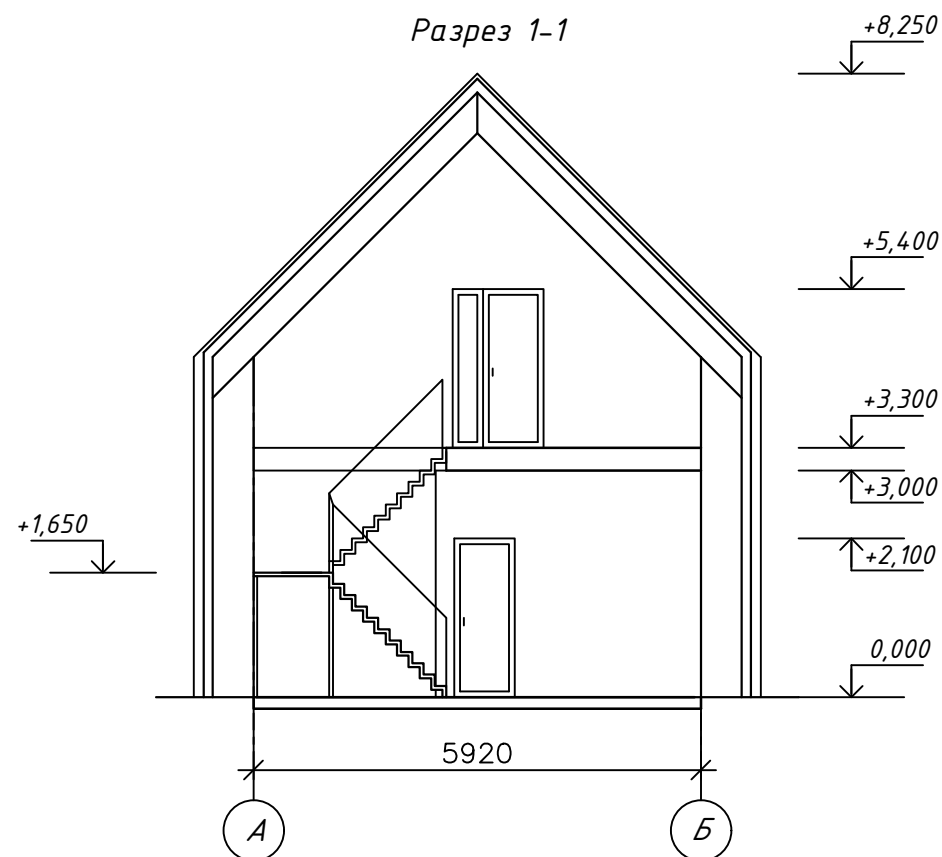

Экспликация помещений на отм. 0.000 и +3.300

Номер помеще-ния	Наименование	Площадь, м ²	Кат. помеще-ния
1	Зона выдачи инвентаря	7.67	
2	Рабочая зона	29.62	
3	Санузел служебный	1.63	
4	ПУИ	1.70	
5	ПУИ	1.70	
6	Коридор	3.65	
7	Санузел ФОЛ	3.14	
8	Подсобное помещение	27.82	
9	Склад инвентаря	22.49	
		99.42	



Изм.	Колич.	Лист	№ док.	Подпись	Дата	Проектное предложение. План на отм. 0.000 и +3.300. Разрез 1-1	Лист 4
------	--------	------	--------	---------	------	---	-----------

Согласовано:

Взам. инв. N

Подпись и дата

Инв. N подл.

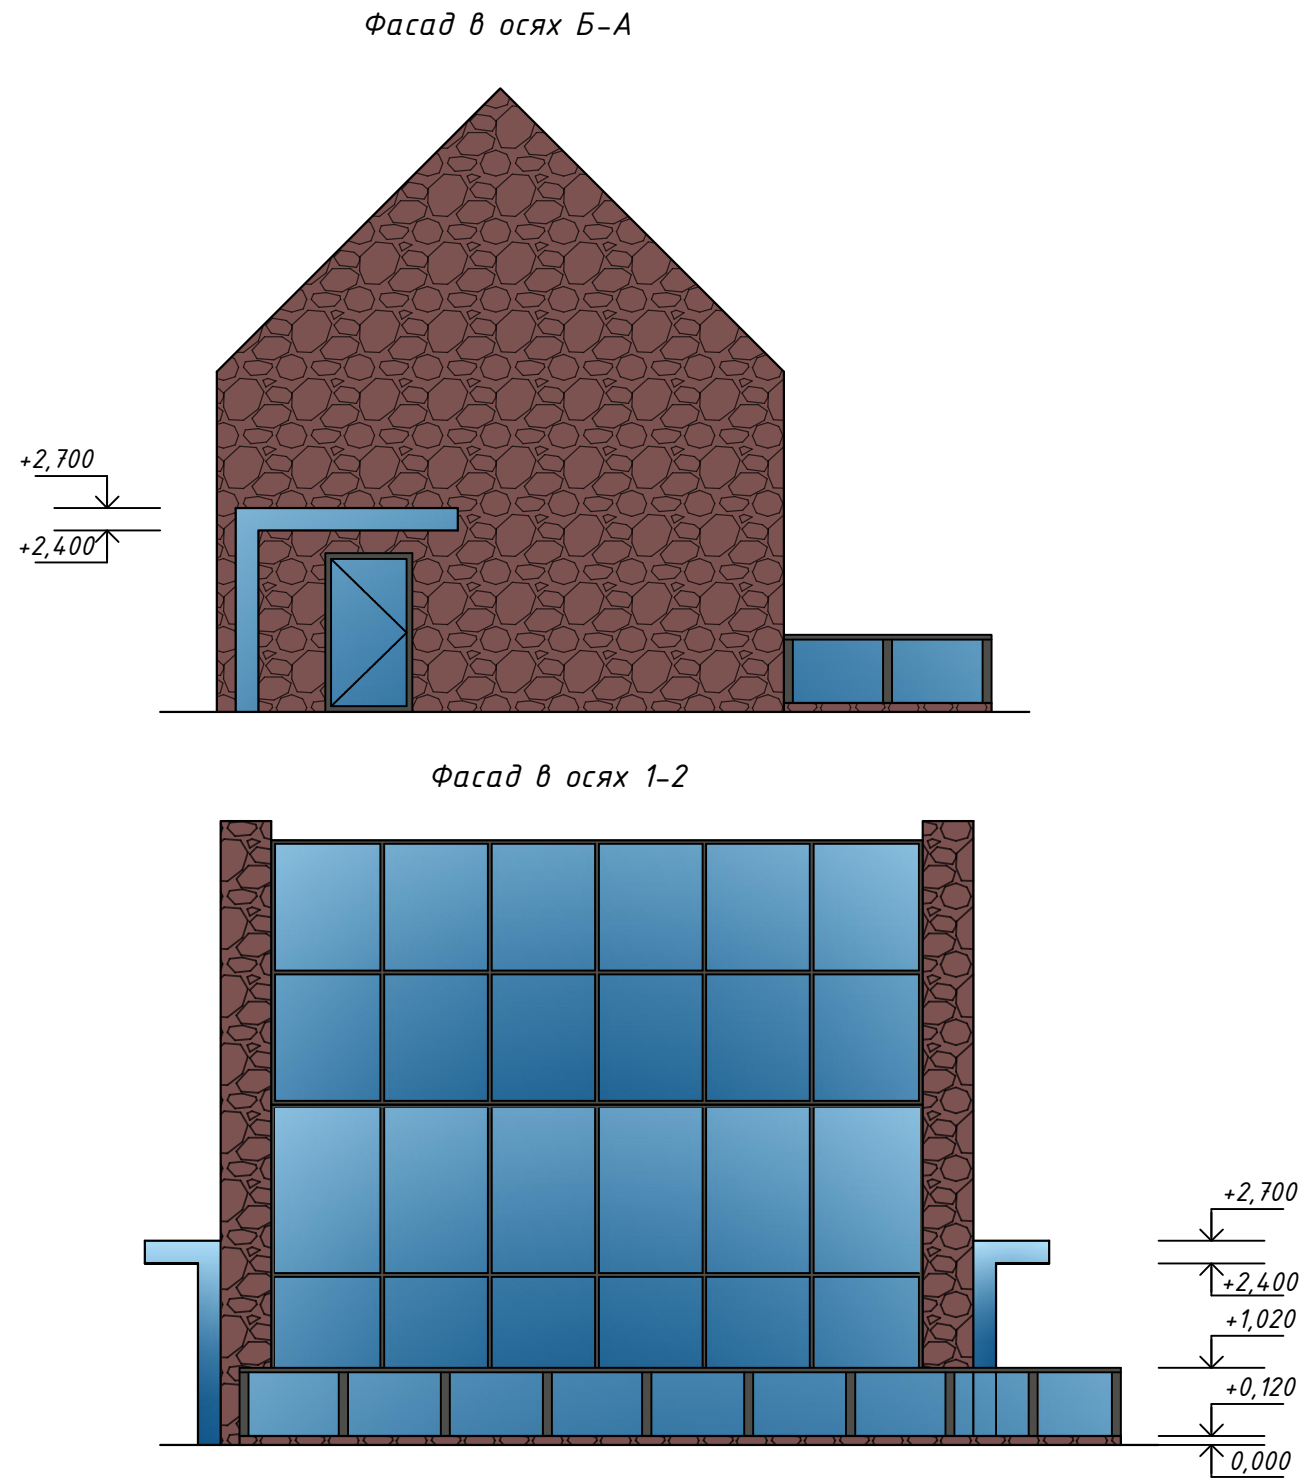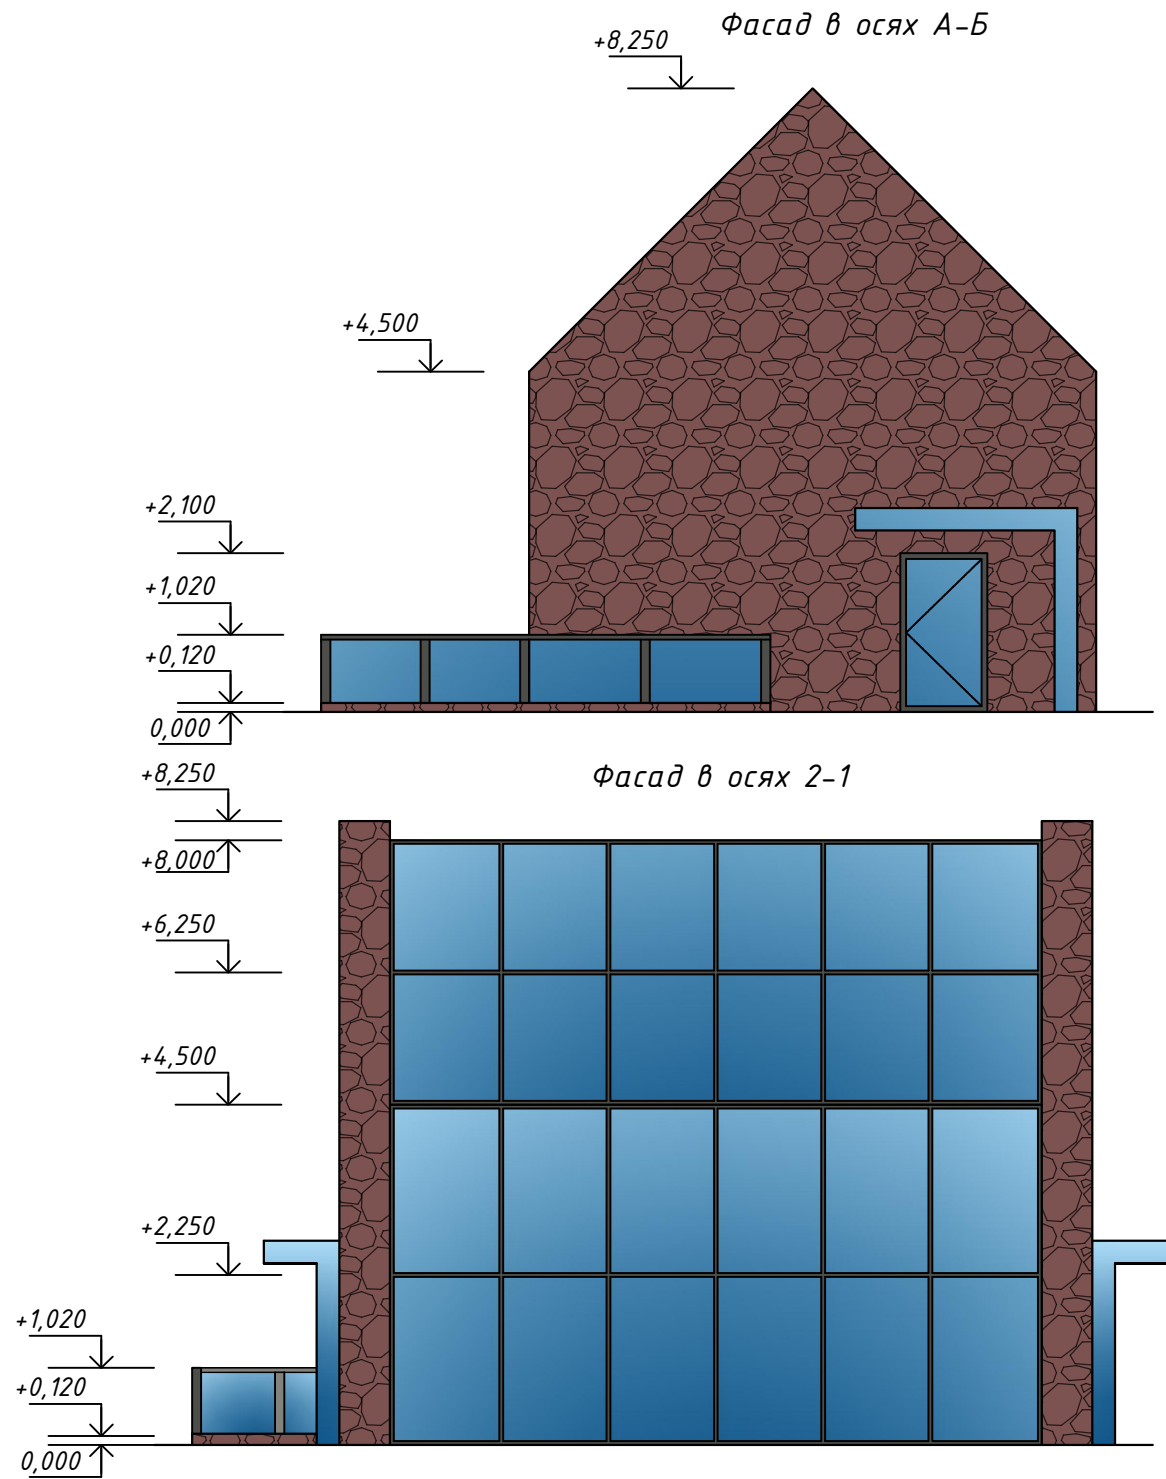

Ведомость отделки фасадов

Поз.	Детали фасада	Вид отделки	Колер
1	Бутовая кладка	Окраска для фасадных работ	Кирпично-крас- ный оттенок
2	Витражное остекление алюминиевое	Окрашенный профиль в заводских условиях	RAL 7016
3	Отливы, фасонные детали, водотсочная система	Гнутые стальные профили с полимерным покрытием	RAL 7016
4	Двери входные наружные, ограждения террасы	Окрашенный профиль в заводских условиях	RAL 7016

Изм.	Колич.	Лист	№ док.	Подпись	Дата	Проектное предложение. Фасады в осях А-Б, Б-А, 1-2, 2-1. Ведомость наружной отделки	Лист 5
------	--------	------	--------	---------	------	--	-----------

Согласовано:

Взам. инв. N

Подпись и дата

Инв. N подл.



Изм.	Колич.	Лист	№ док.	Подпись	Дата

Визуализация. Вид 1, вид 2, вид 3