


Согласована:

Взам.ин.б.г.

Имя, Инициалы, Подпись и дата

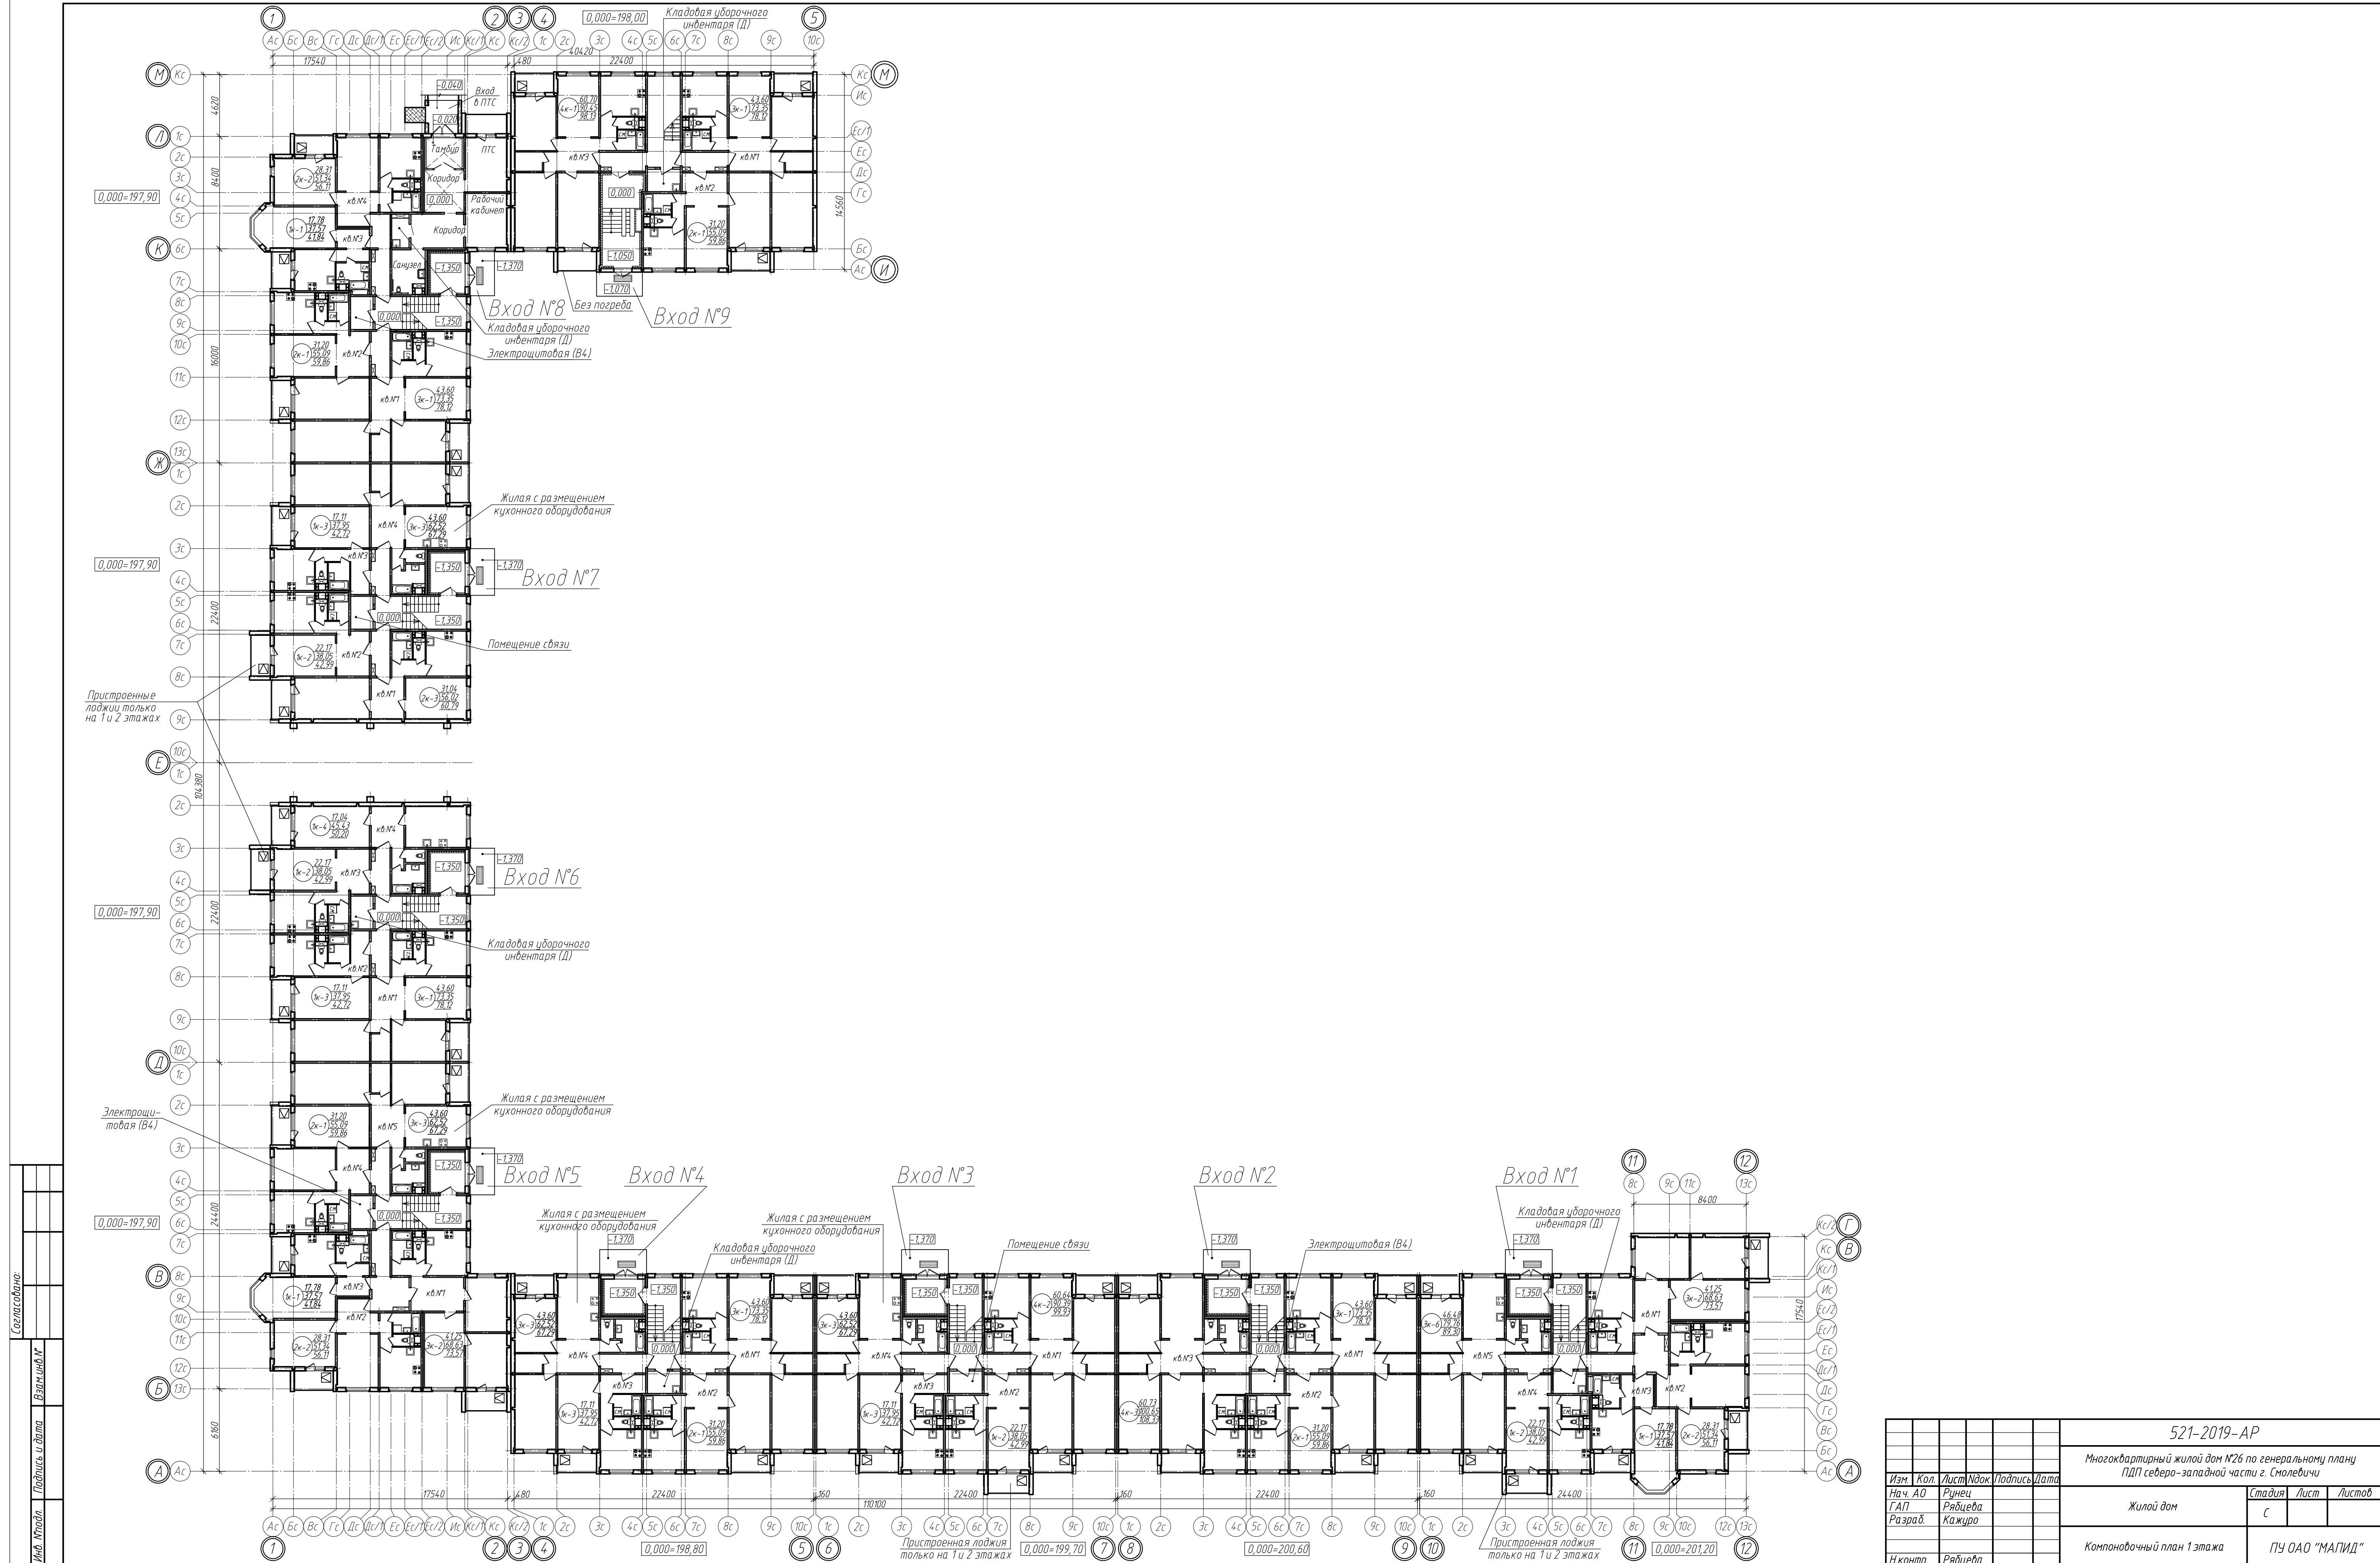

|                                                                                            |         |      |         |                |
|--------------------------------------------------------------------------------------------|---------|------|---------|----------------|
| 521-2019-AP                                                                                |         |      |         |                |
| Многоквартирный жилой дом №26 по генеральному плану ПДП северо-западной части г. Смоленска |         |      |         |                |
| Изм.                                                                                       | Кол.    | Лист | № док.  | Подпись        |
| Нач. АО                                                                                    | Рунеч   |      |         |                |
| ГАП                                                                                        | Рябцева |      |         |                |
| Разраб.                                                                                    | Кажуро  |      |         |                |
| Жилой дом                                                                                  |         |      | Стация  | Лист           |
| Компоновочный план 1 этажа                                                                 |         |      | С       | Листов         |
| Н.контр.                                                                                   |         |      | Рябцева | ПУ ОАО "МАПИД" |

Формат А1